




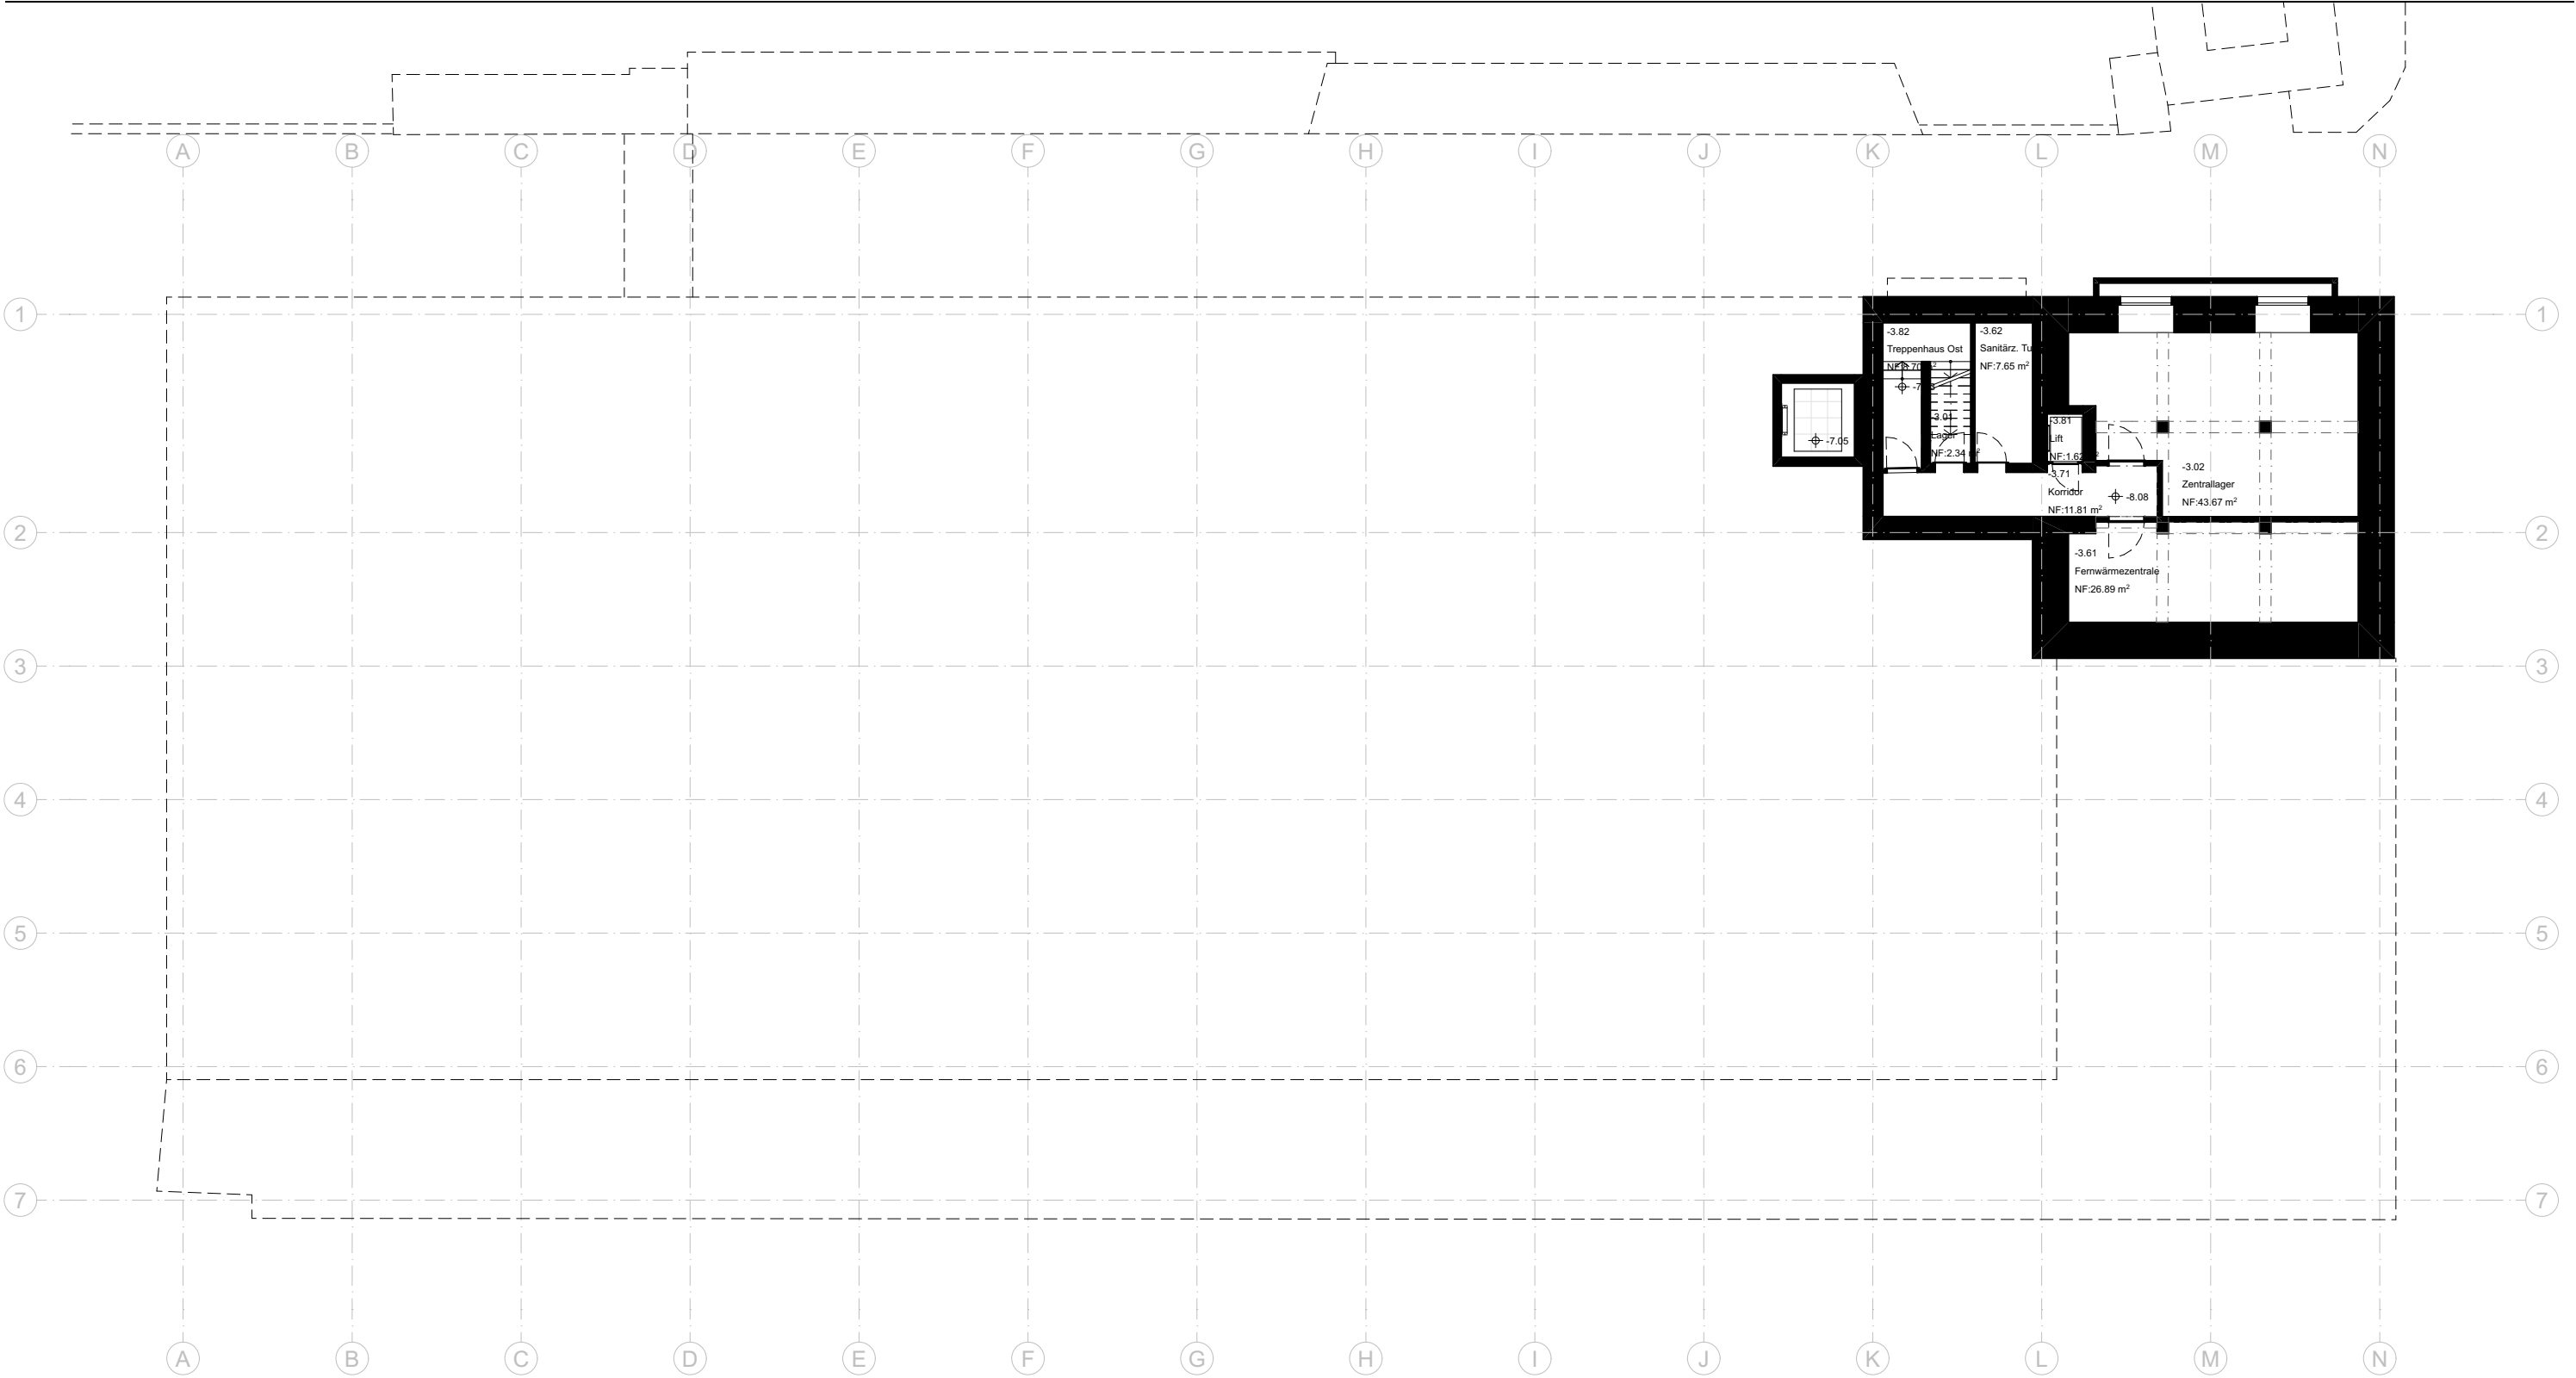

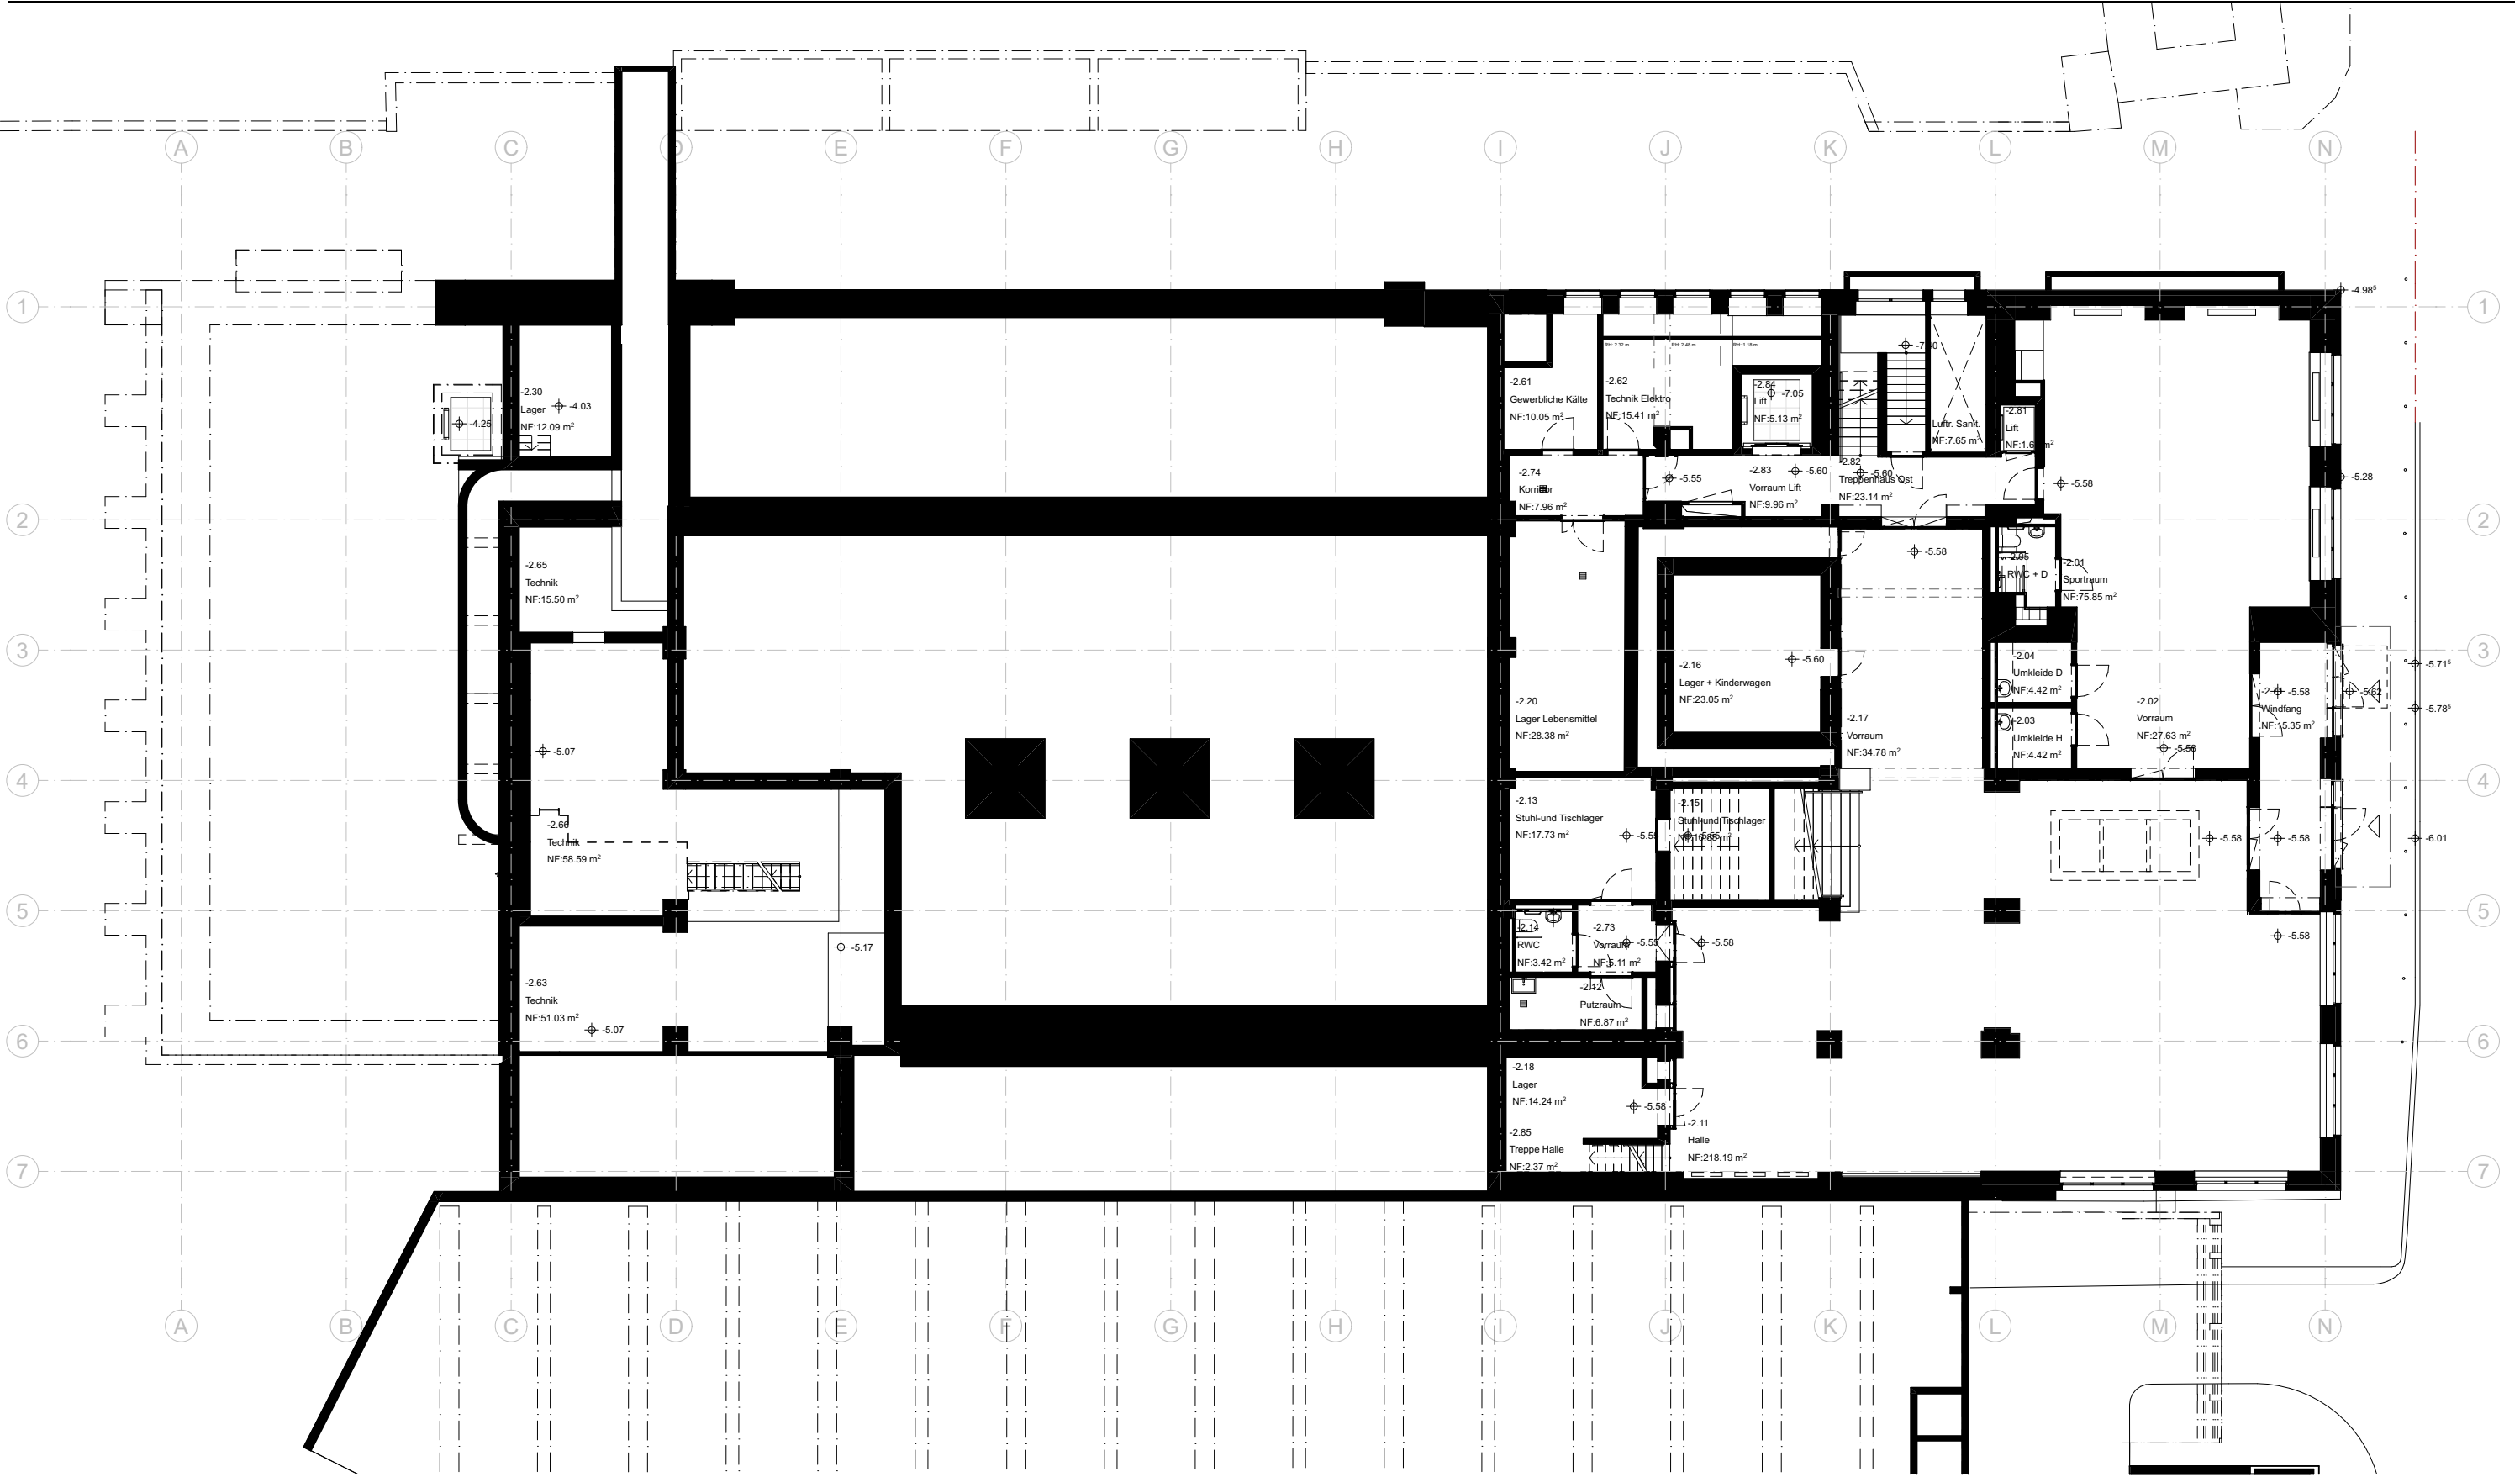

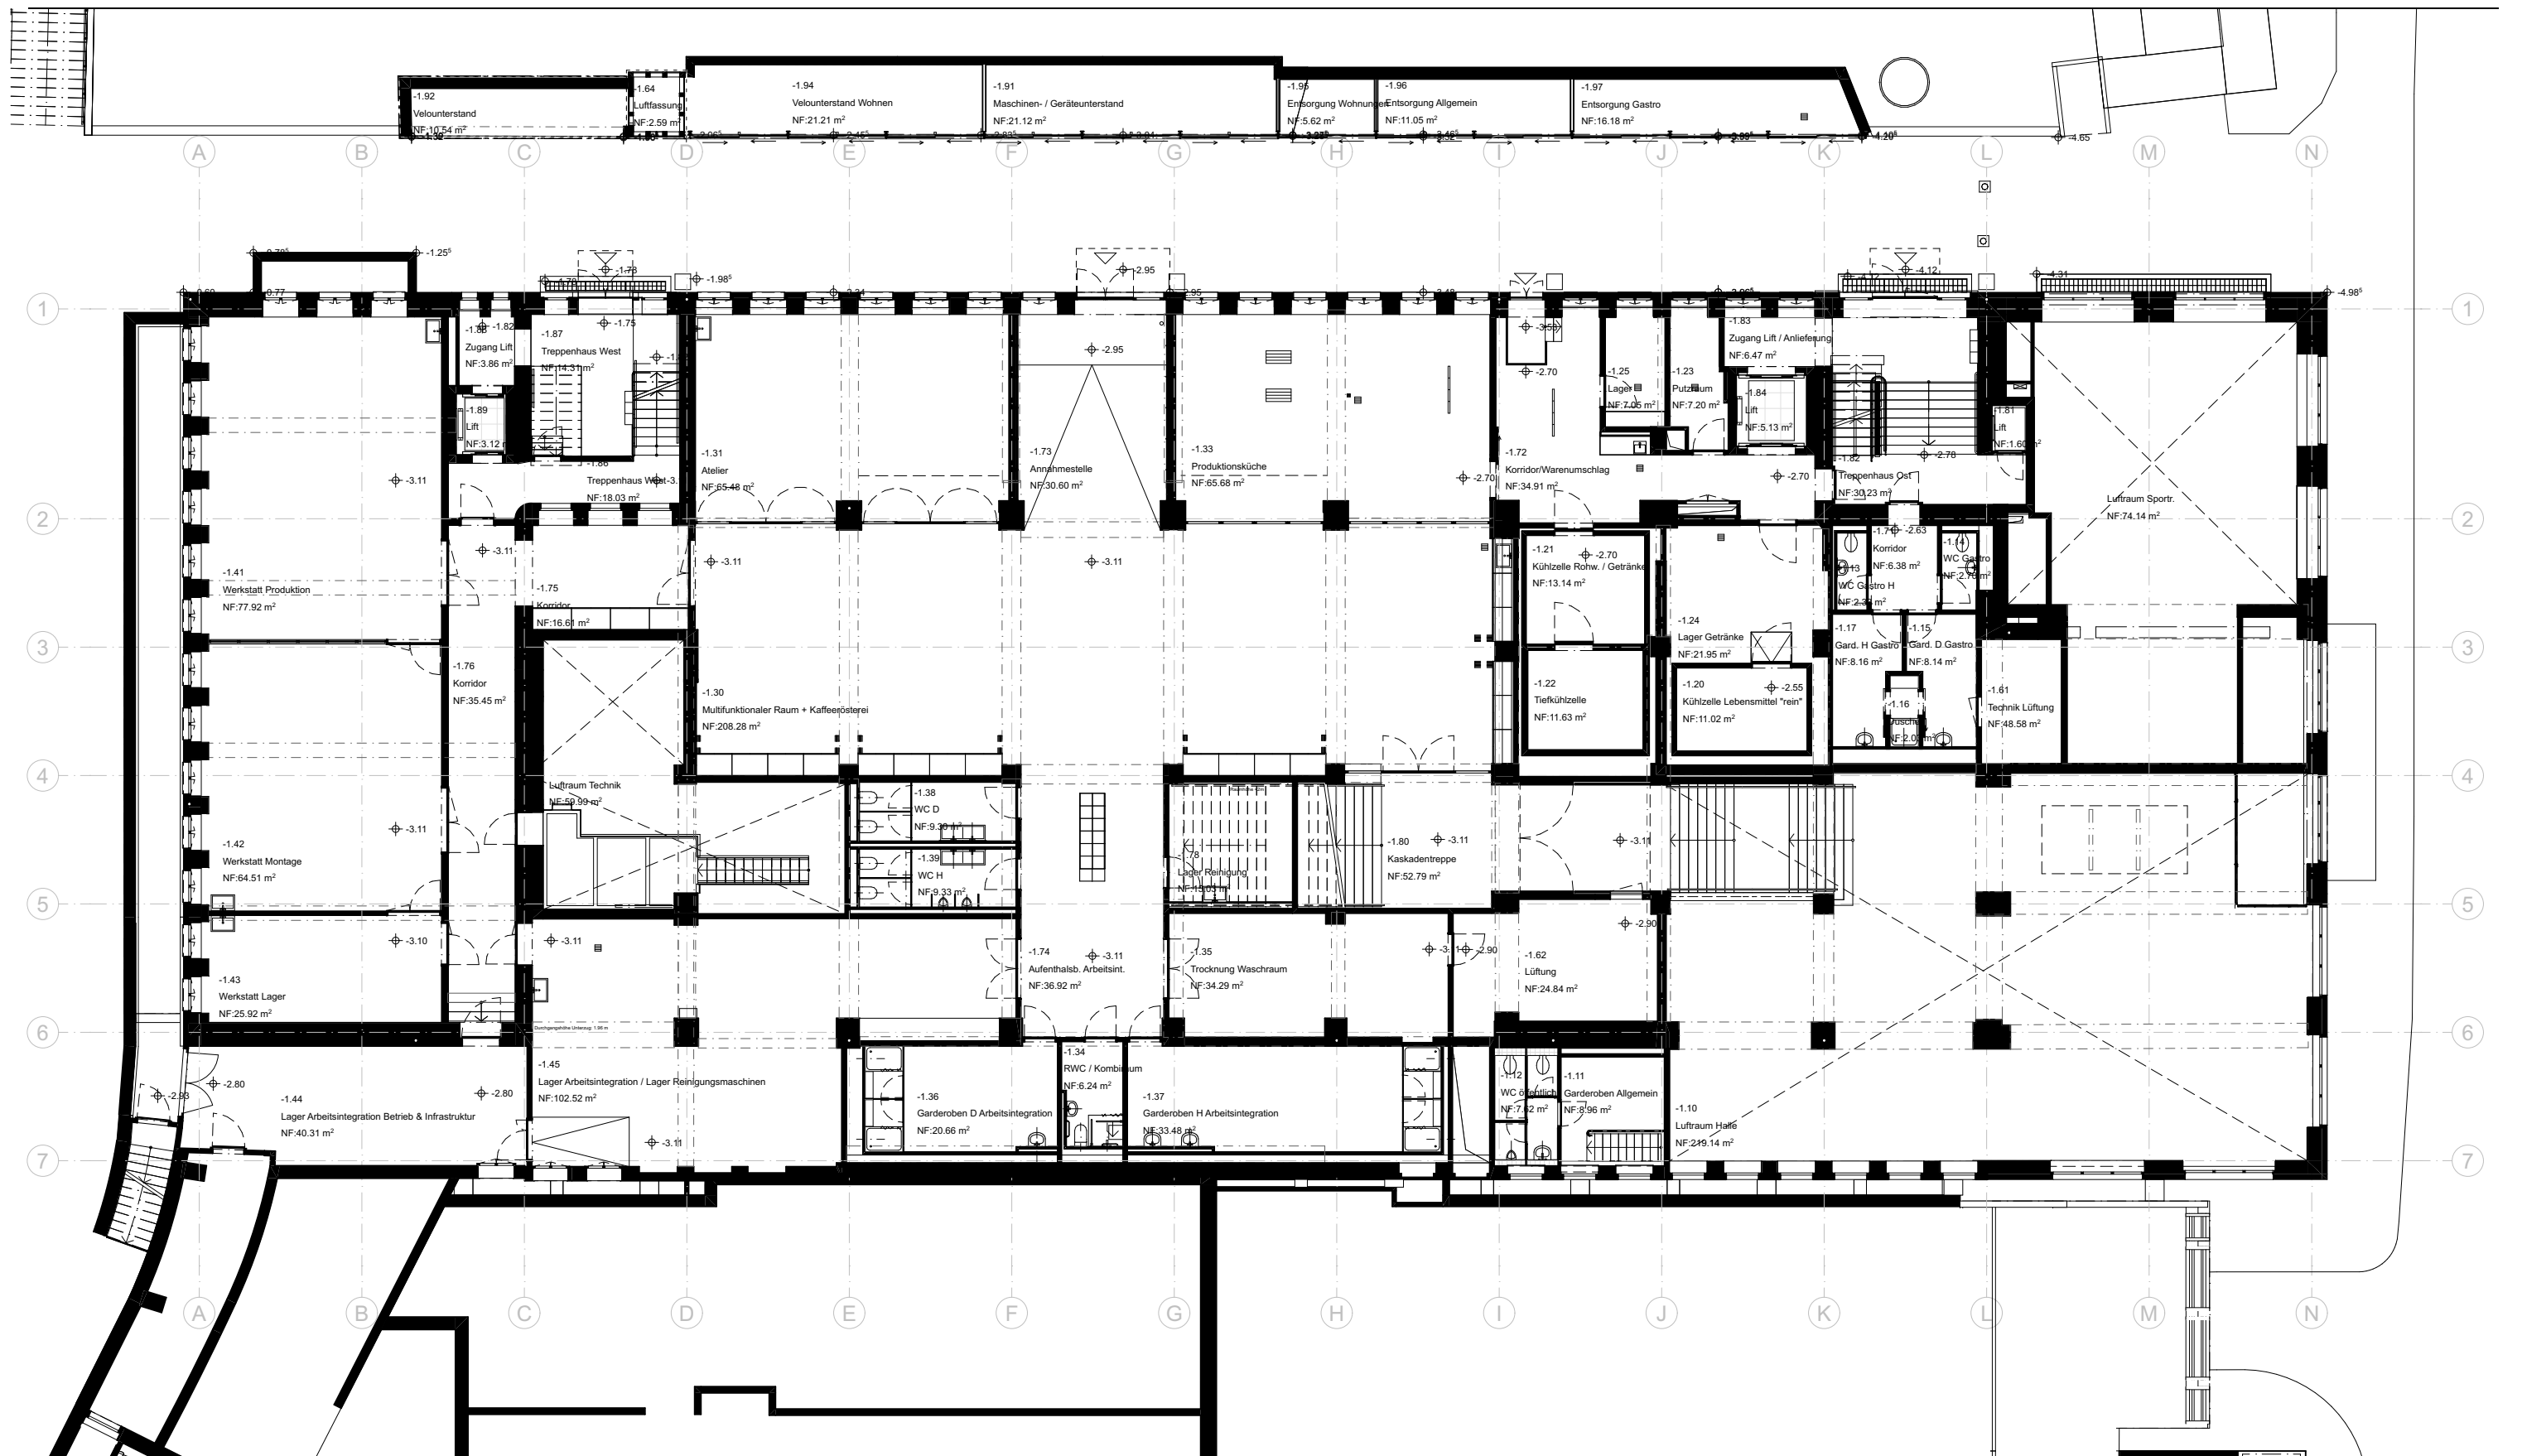

Kataster-Nr. WP4822, Rosengartenstrasse 1, 8037 Zürich


KIRCHGEMEINDEHAUS WIPKINGEN


Gesamtinstandsetzung und Neunutzung in Haus der Diakonie



Endzustand: 1. Untergeschoss


Conen Sigl Architekt:innen
GmbH ETH BSA SIA


Projekt	1032	Dateiname	1032-32-ARC-10003-GRU-U1-M200-c5
Kostenprojektnr.	BP_1032_002_IR	Massstab	1:200
Phase	Bauprojekt	Format	A3
Plannummer	10003	Datum / Index	11.01.24 / c5






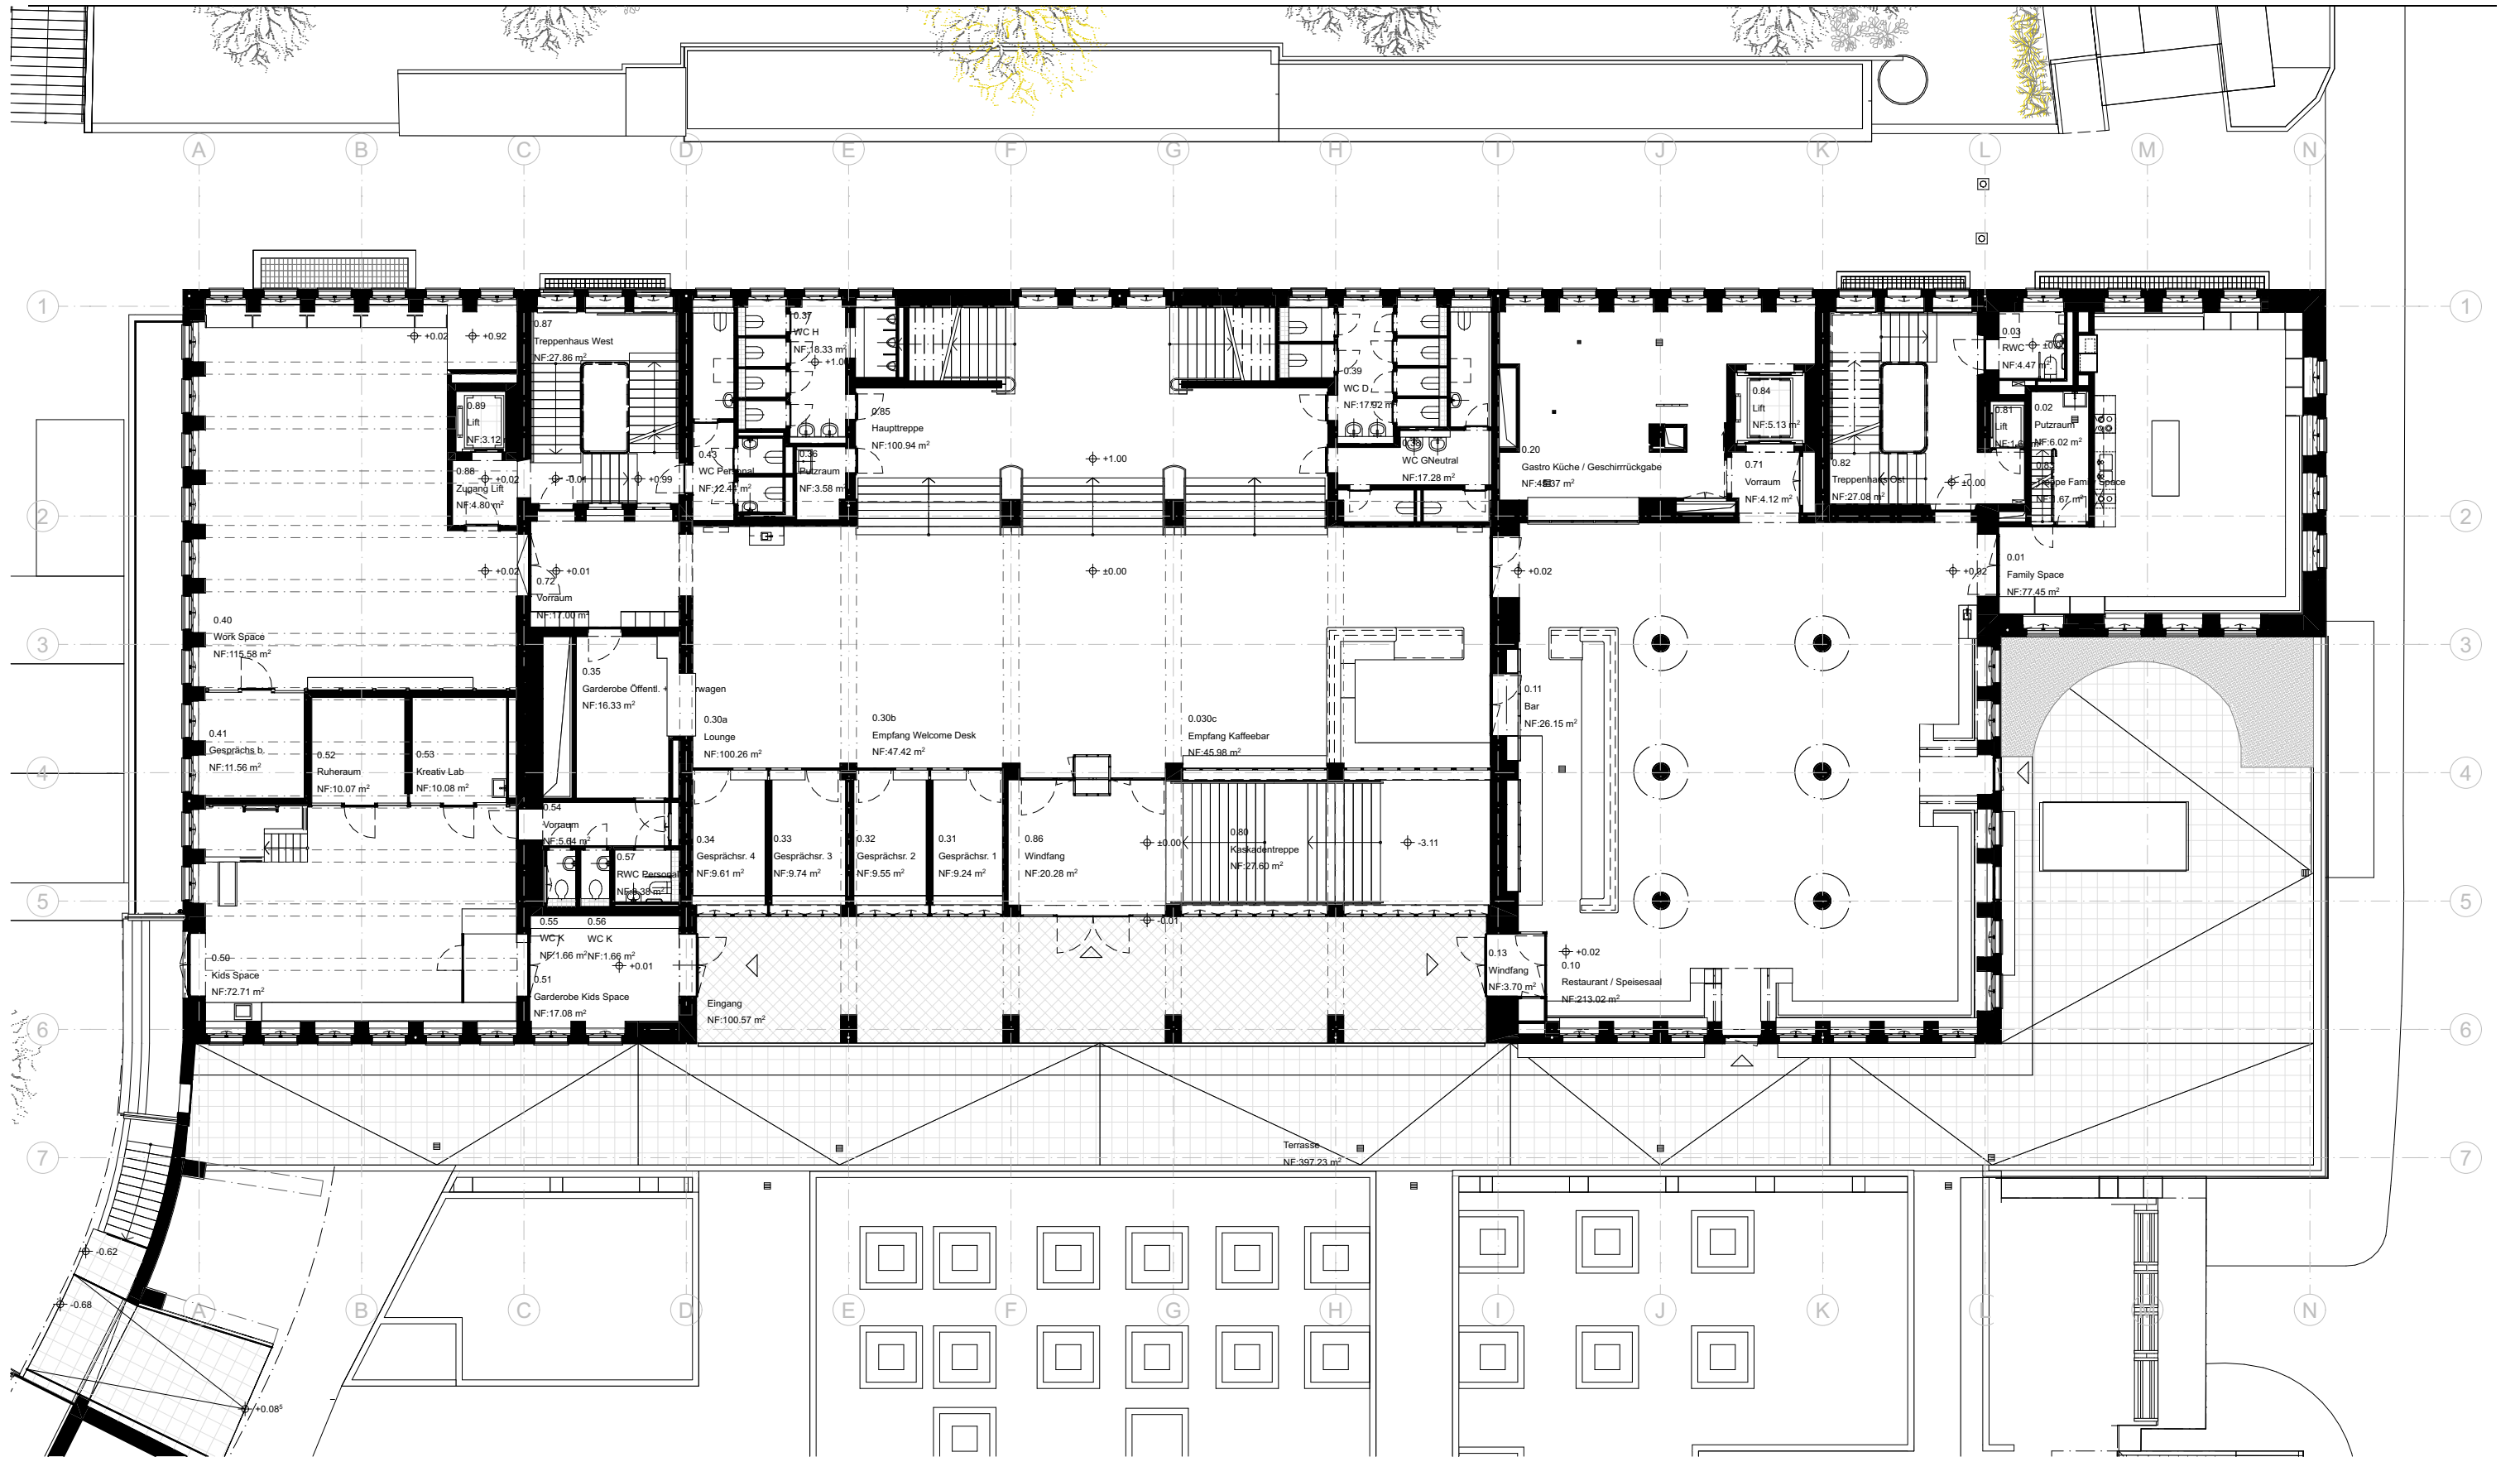


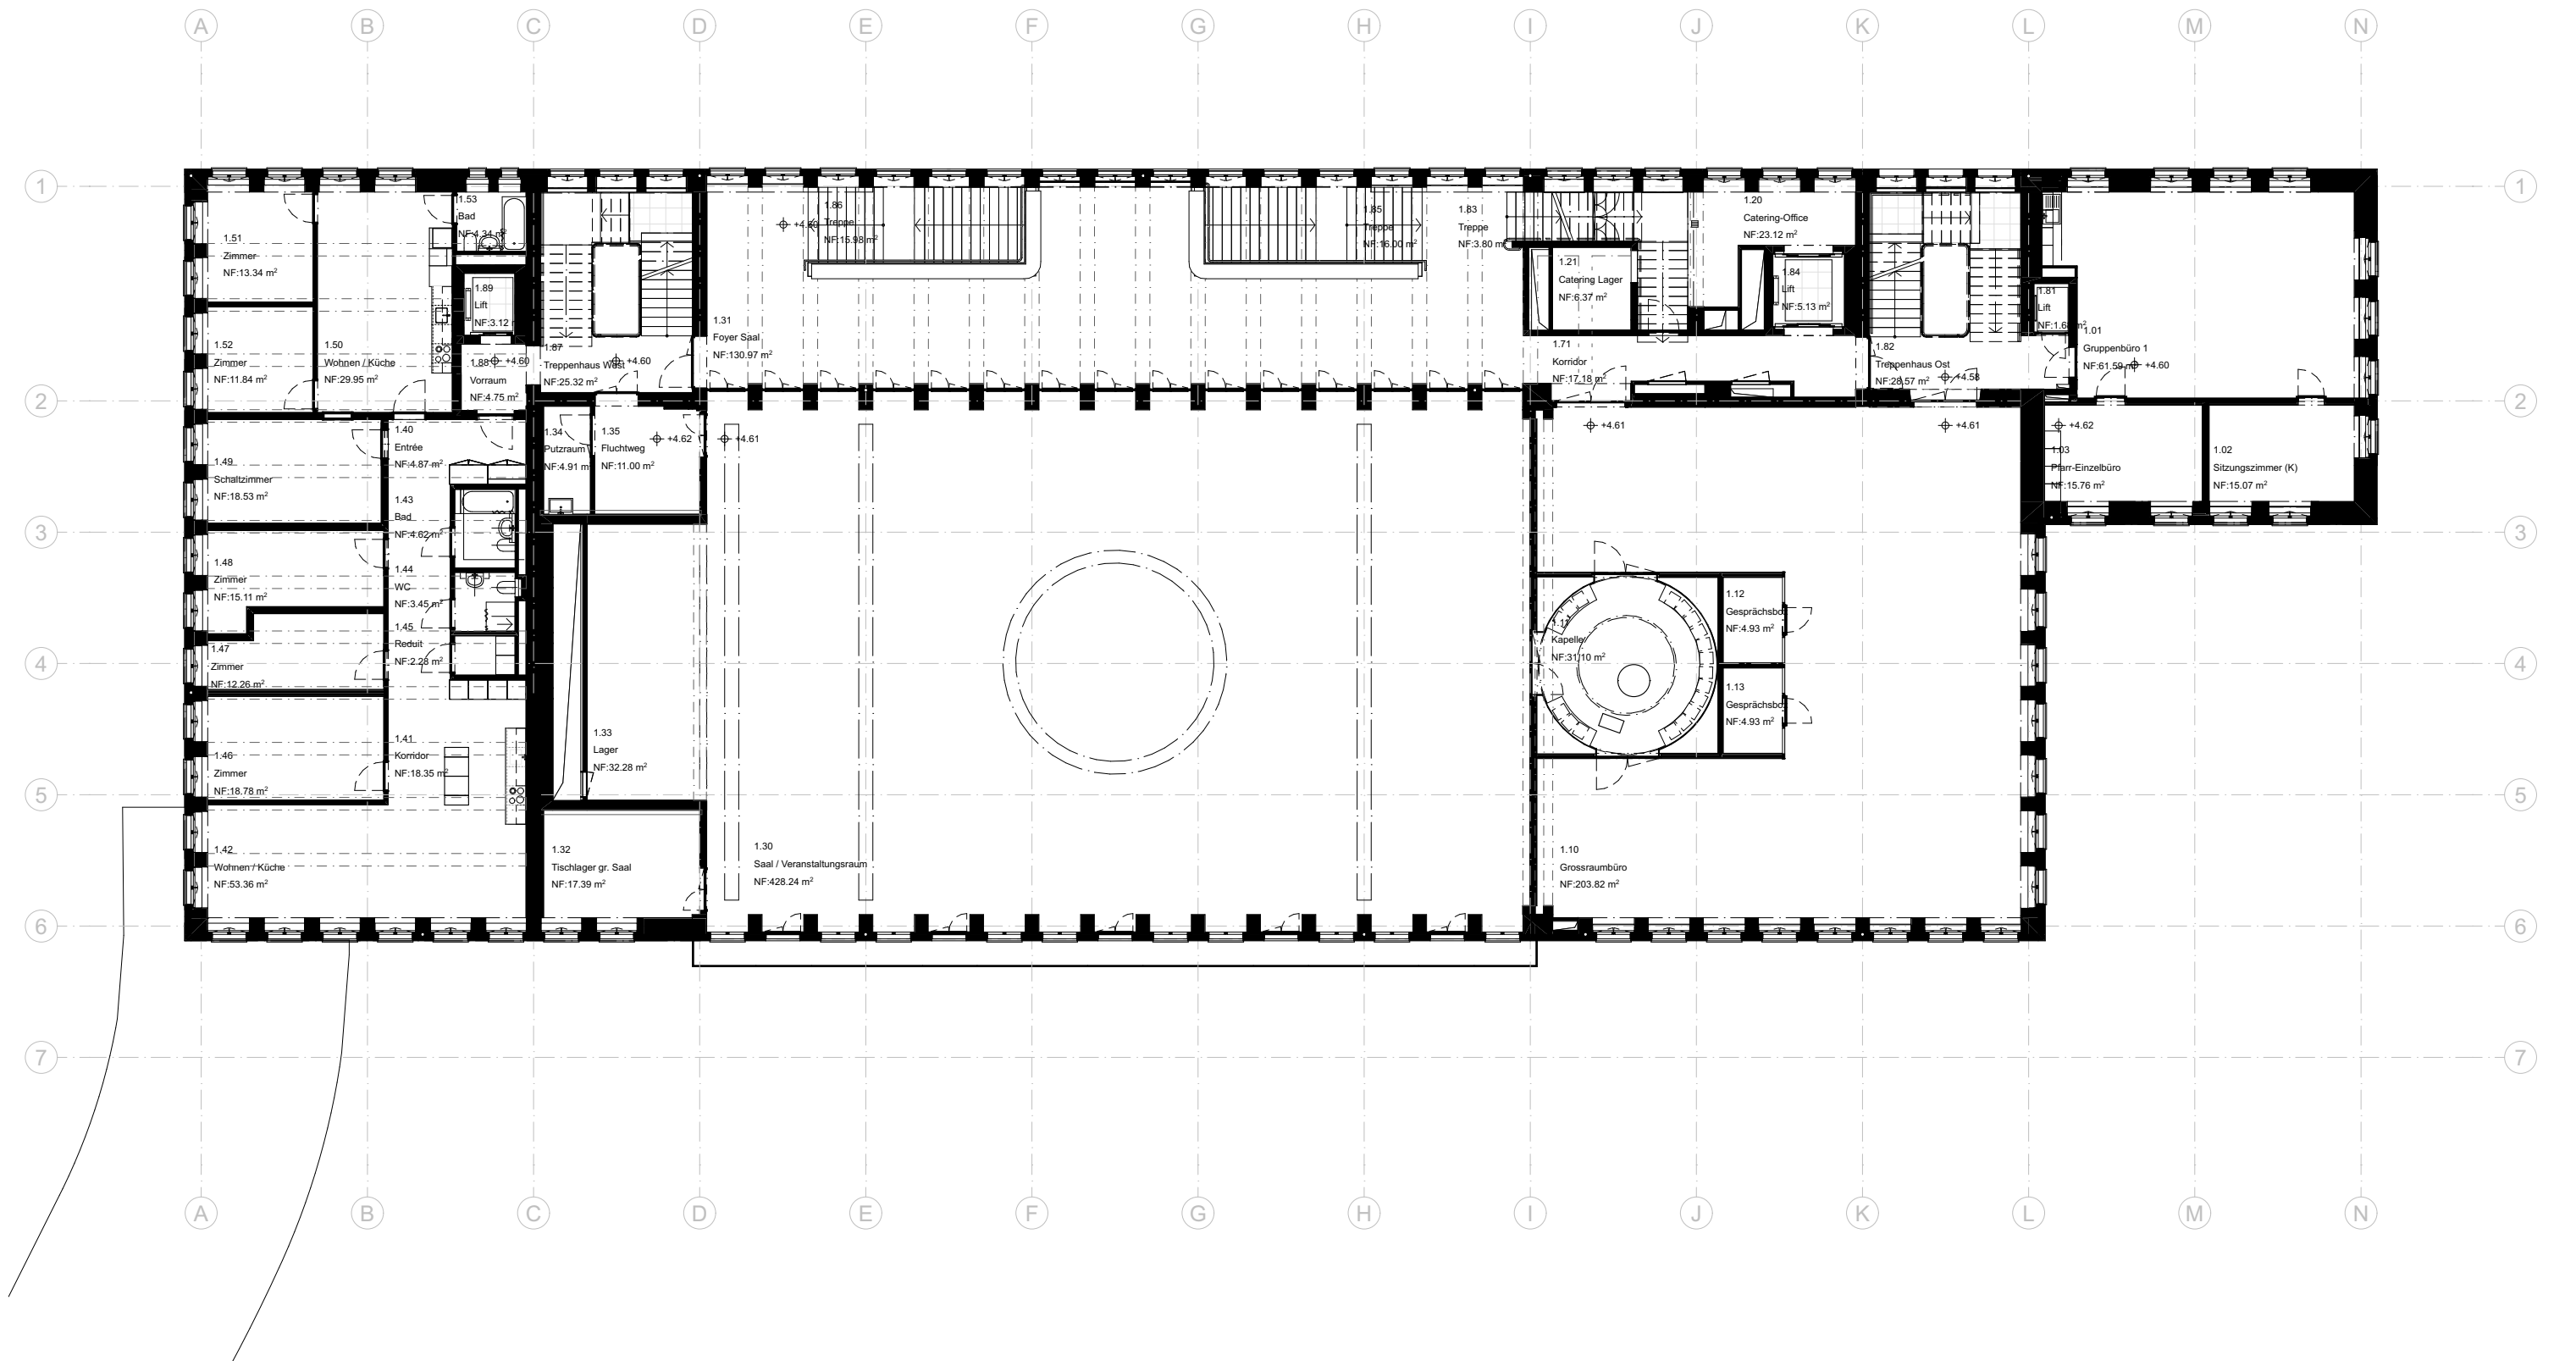


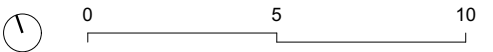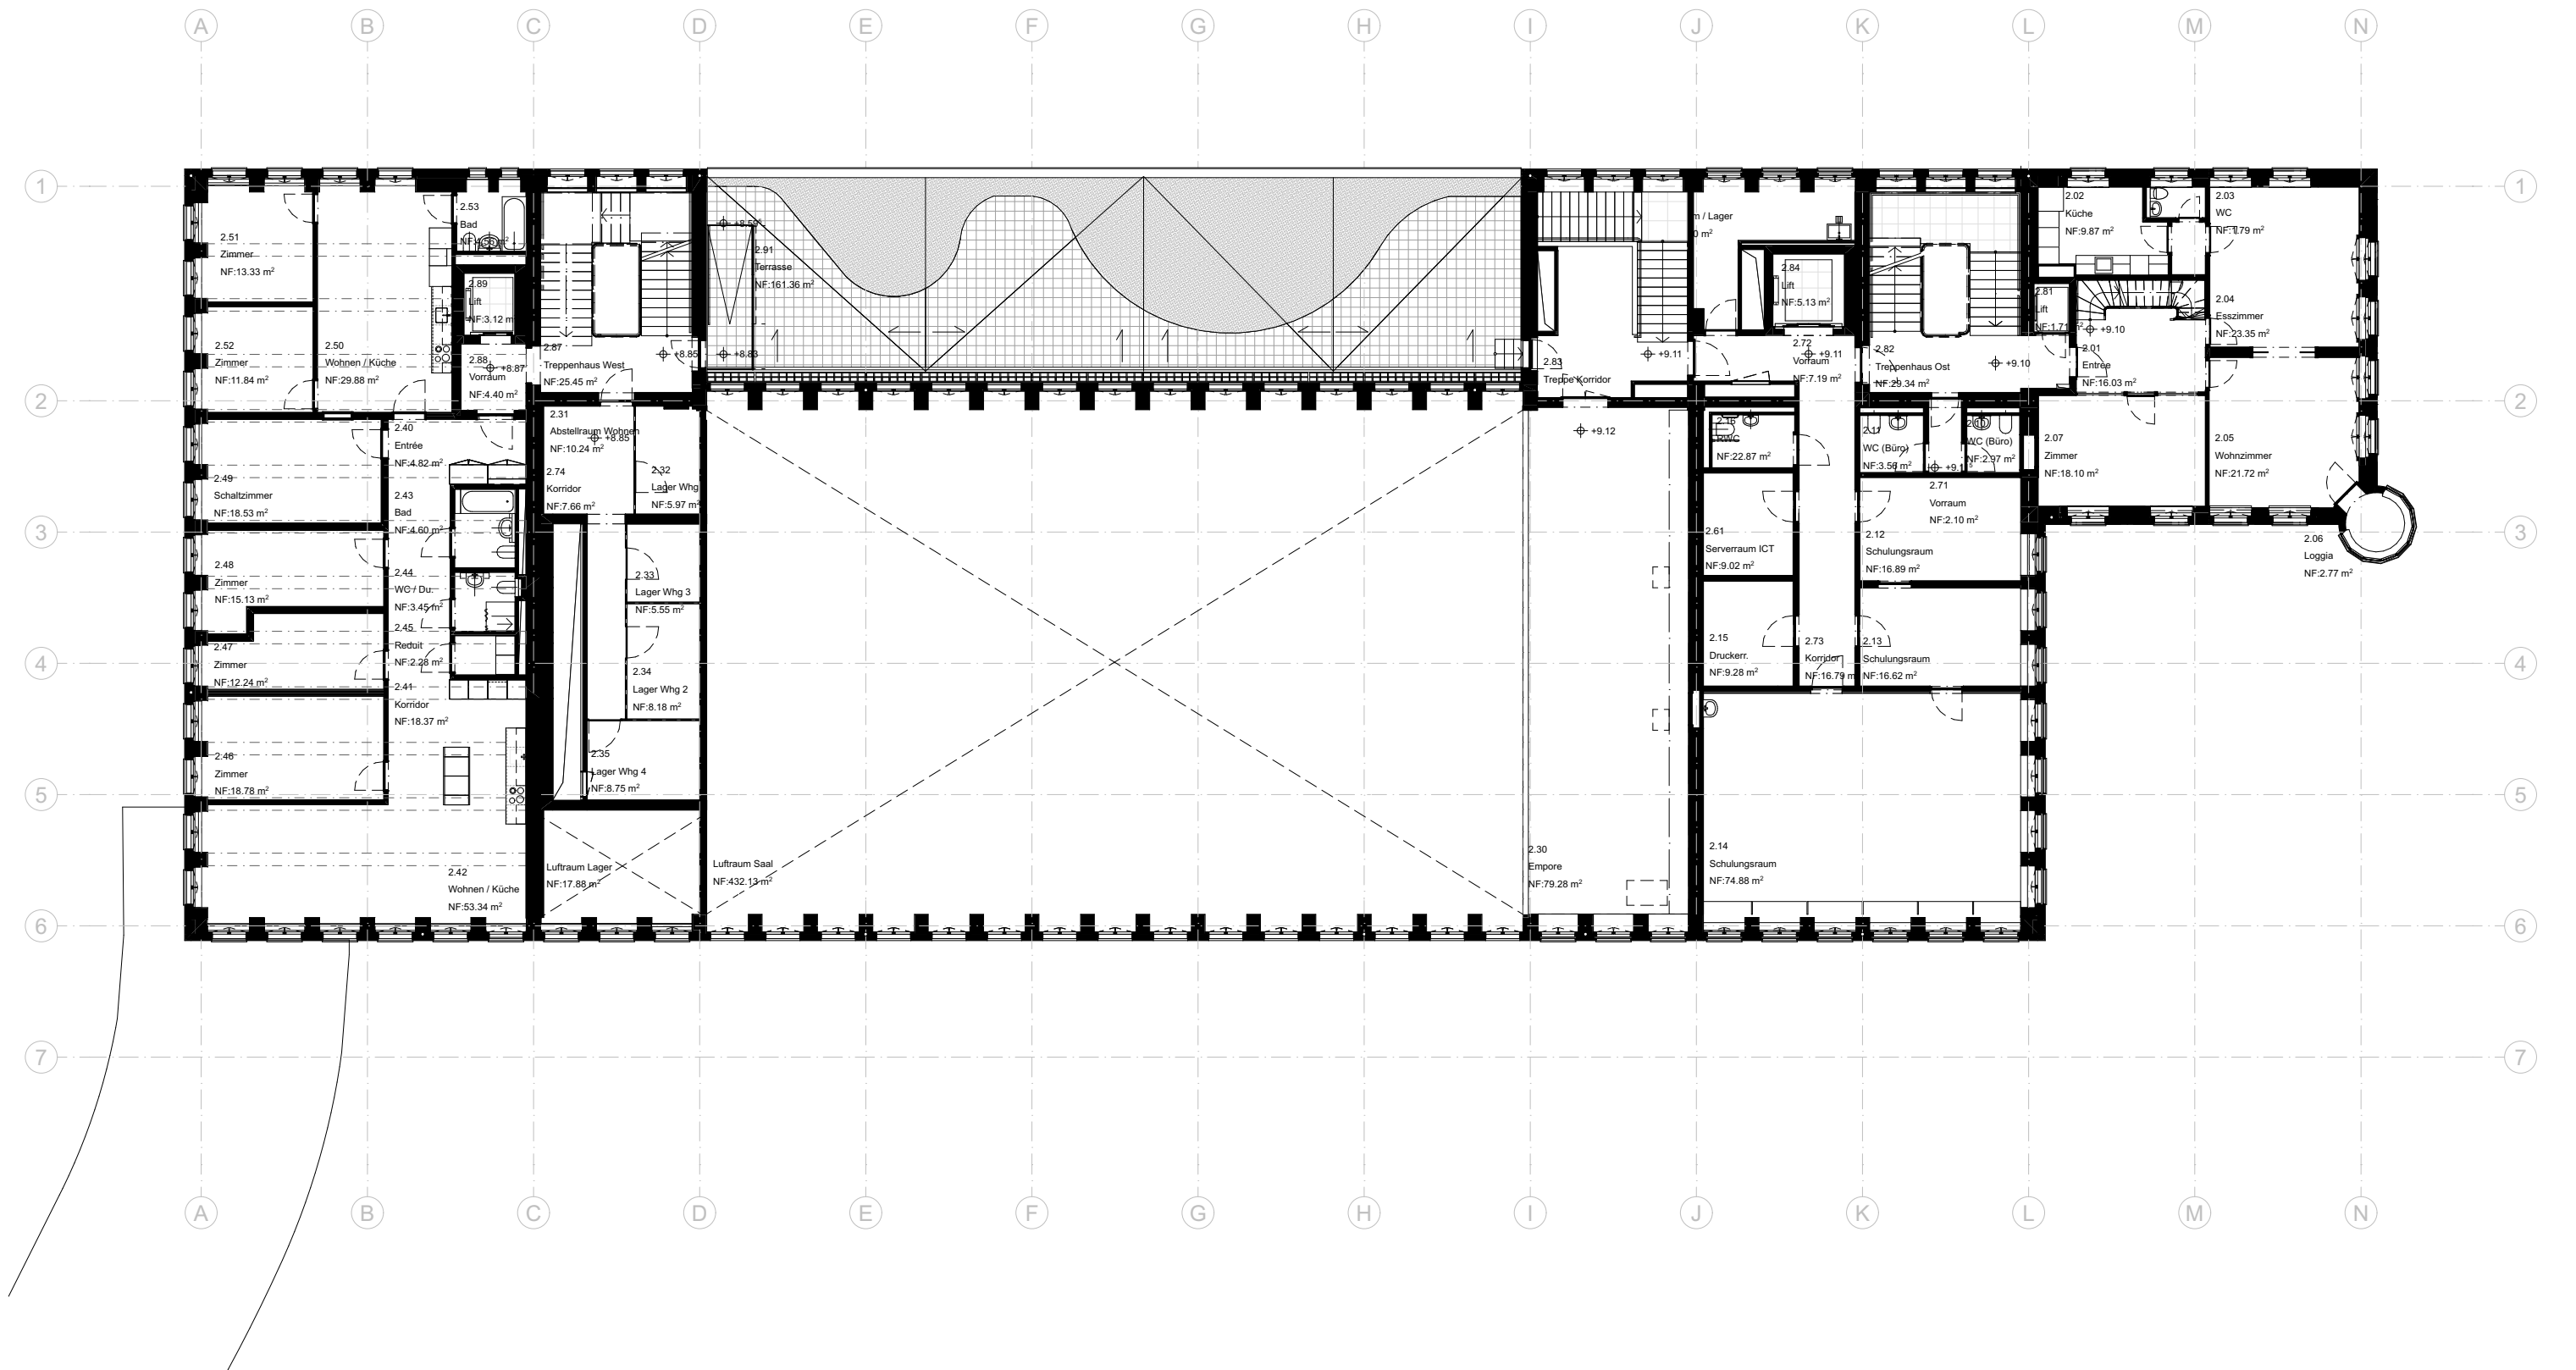

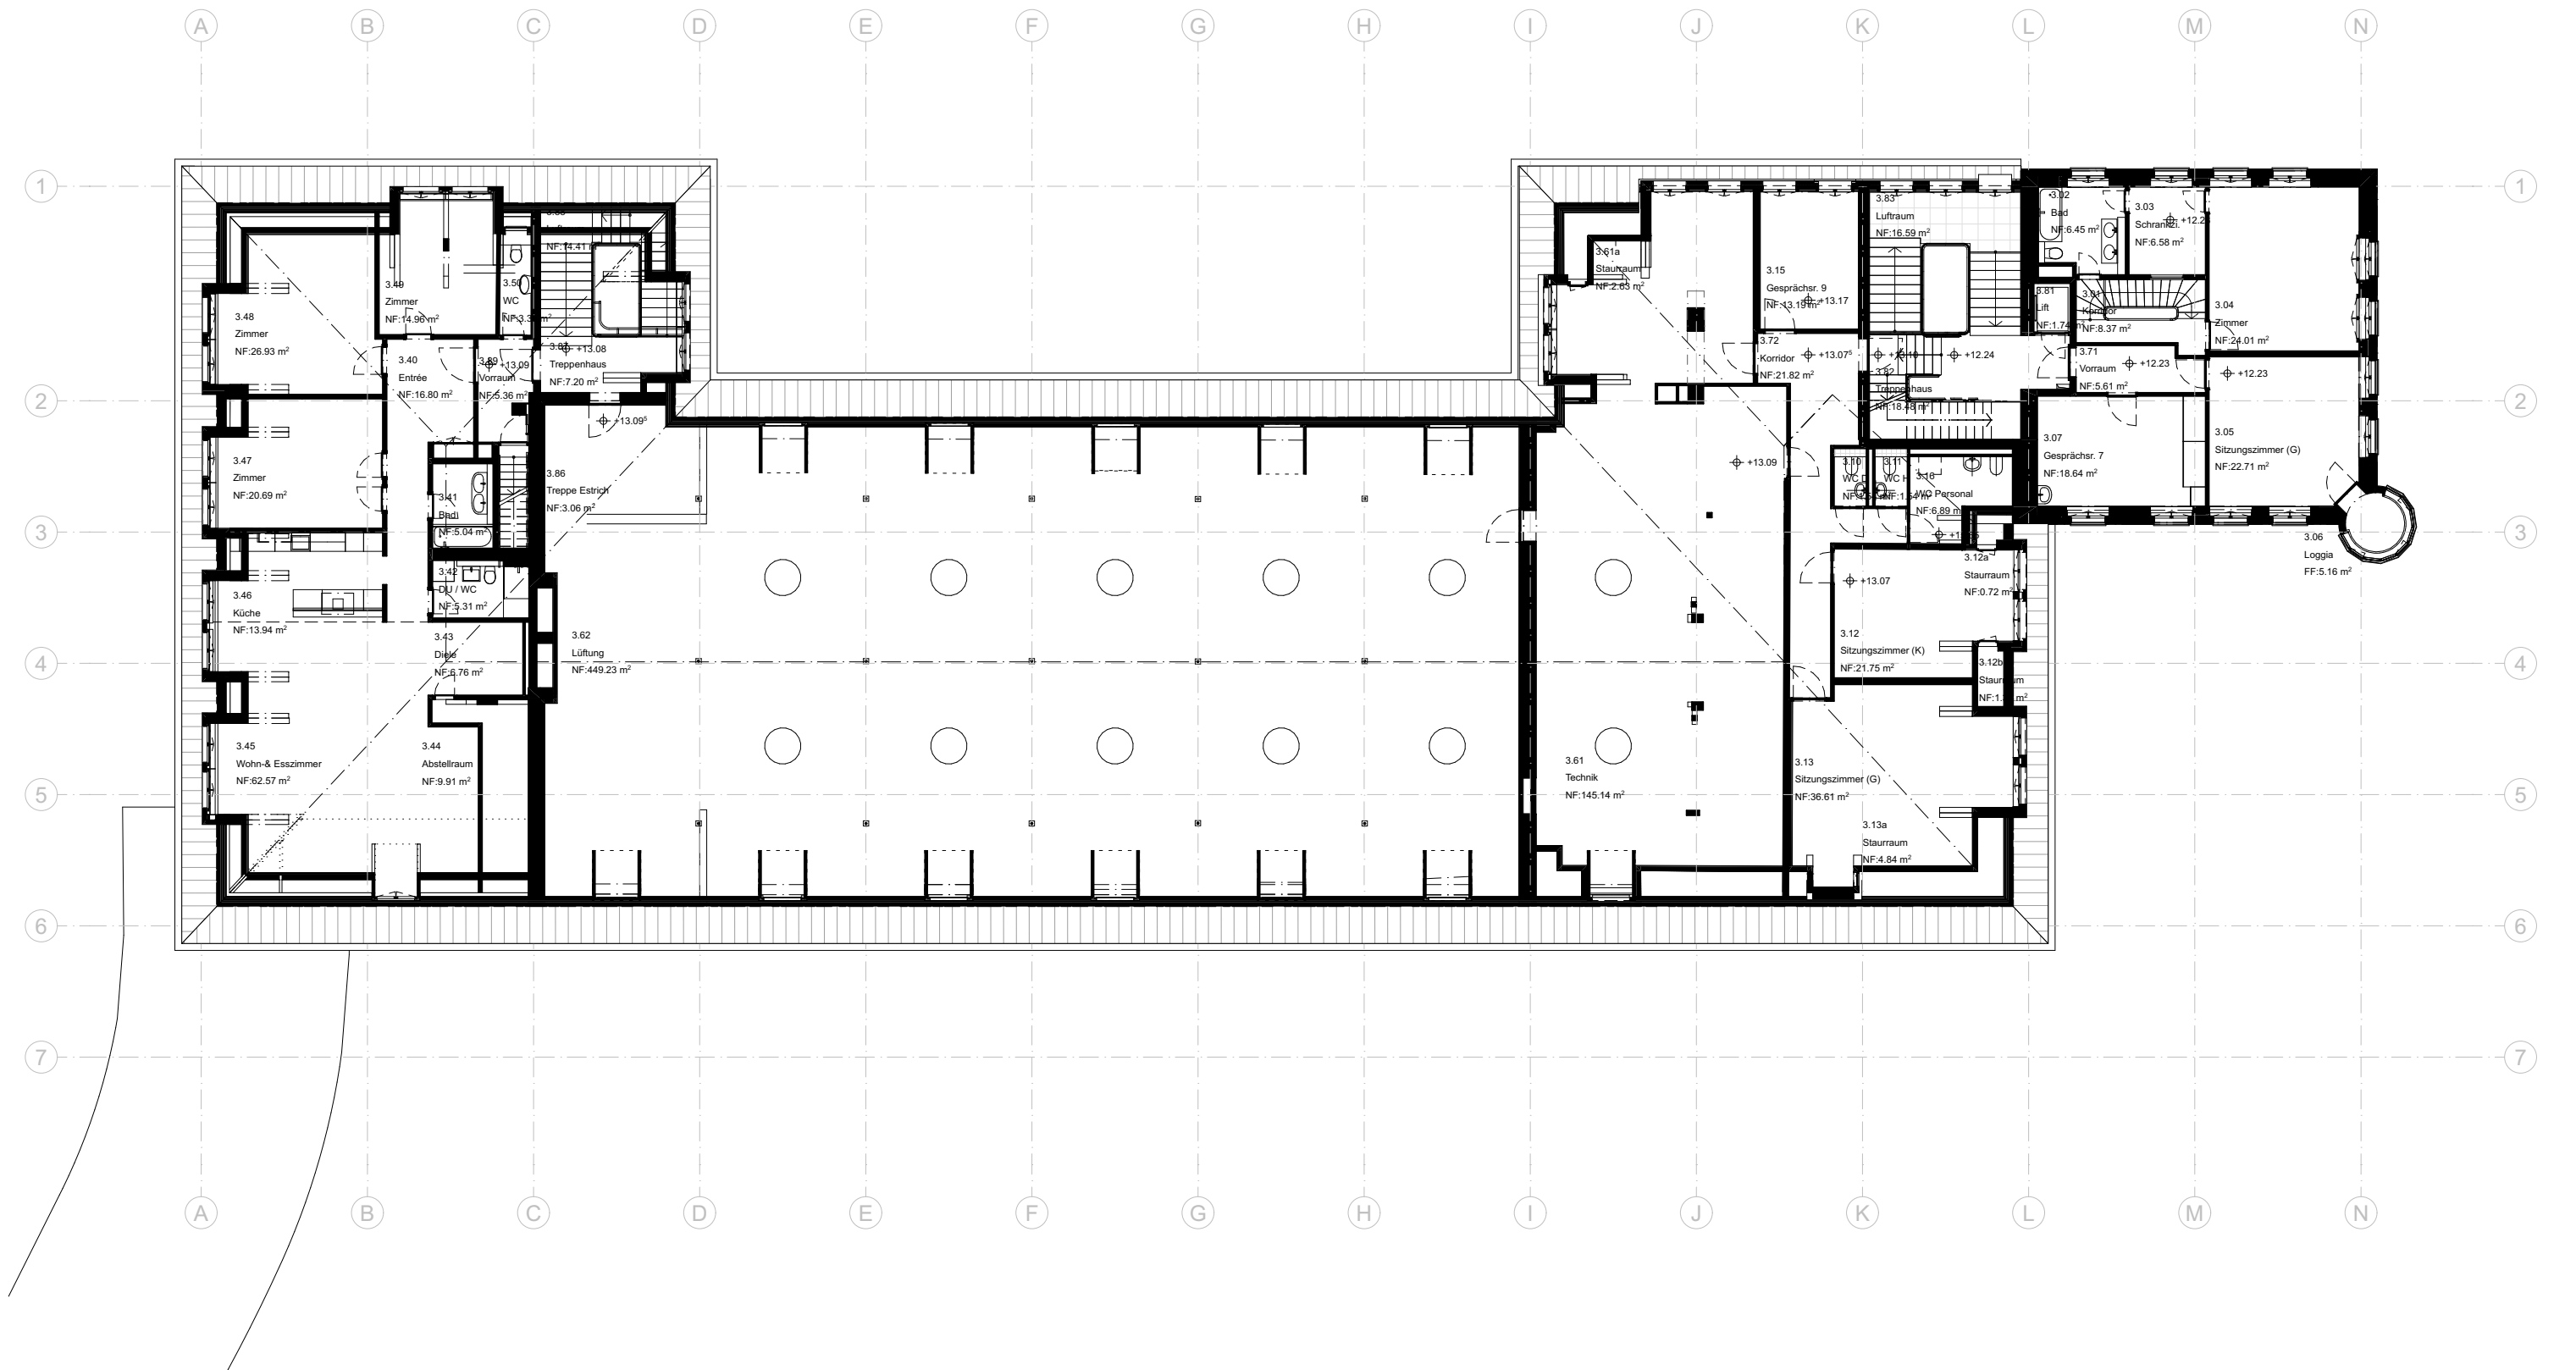

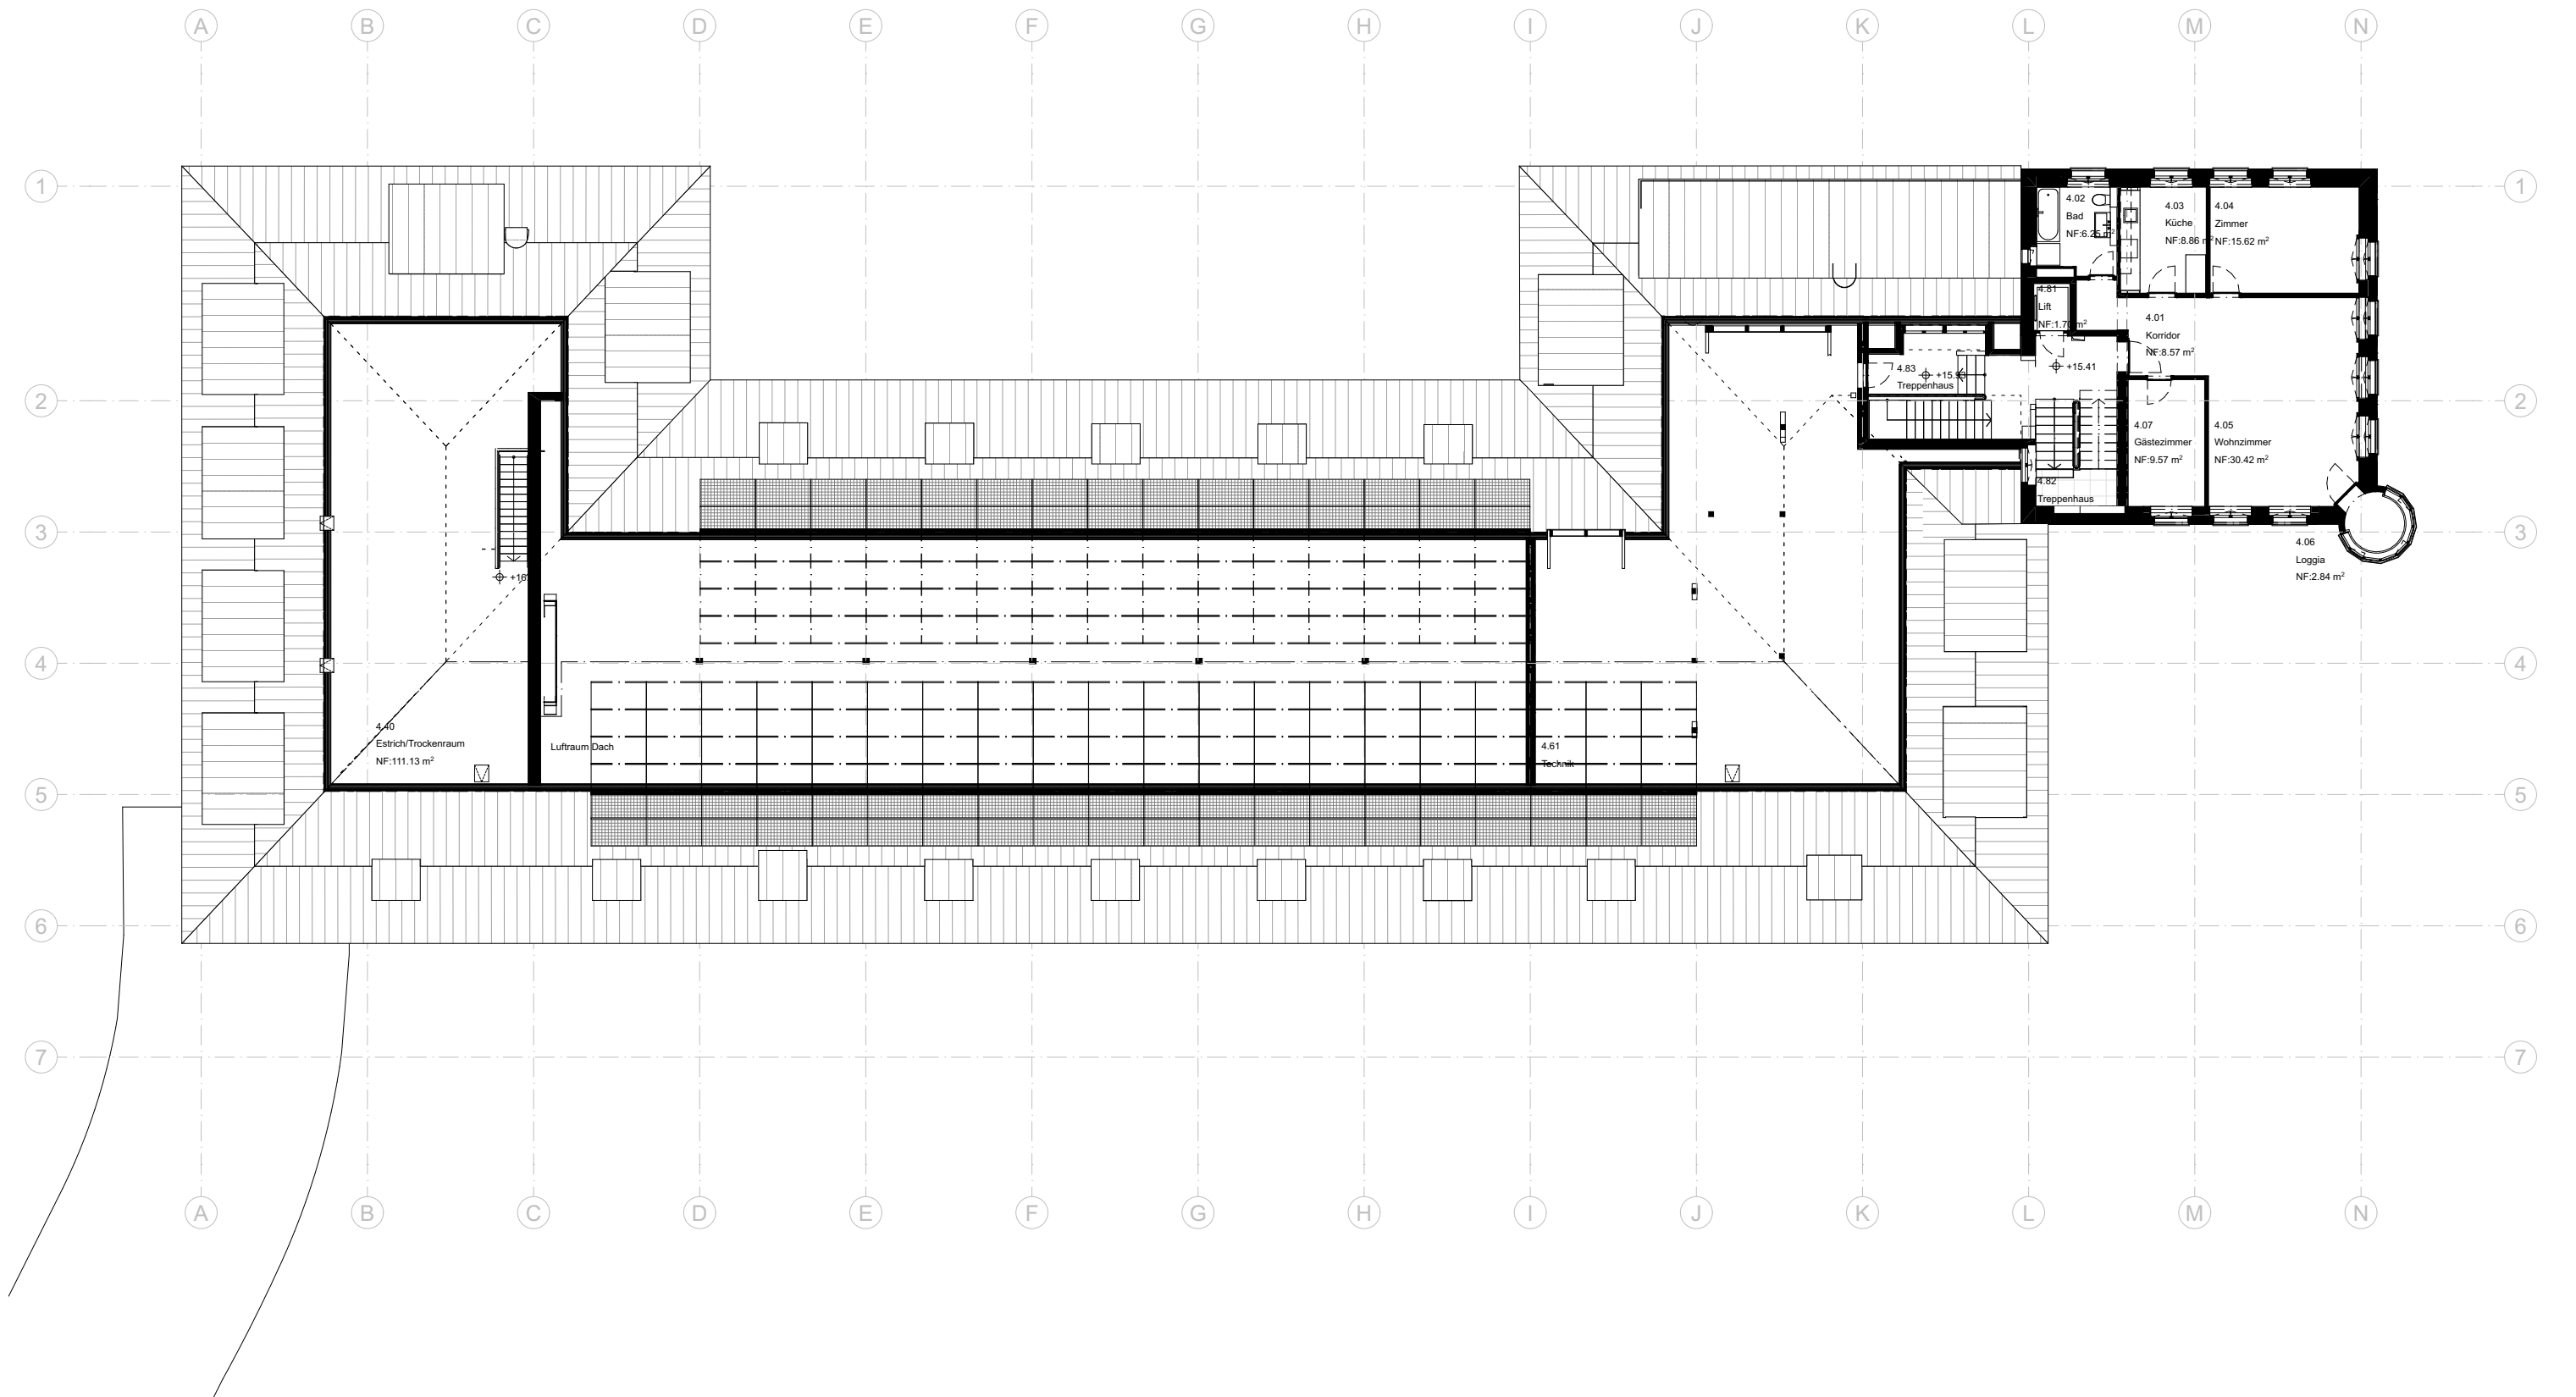

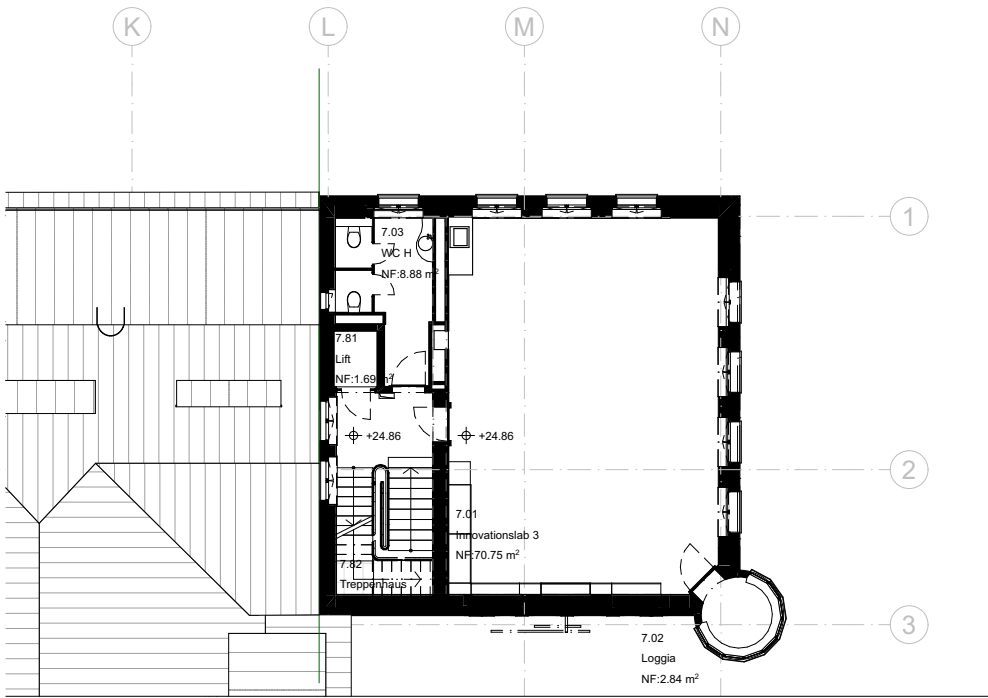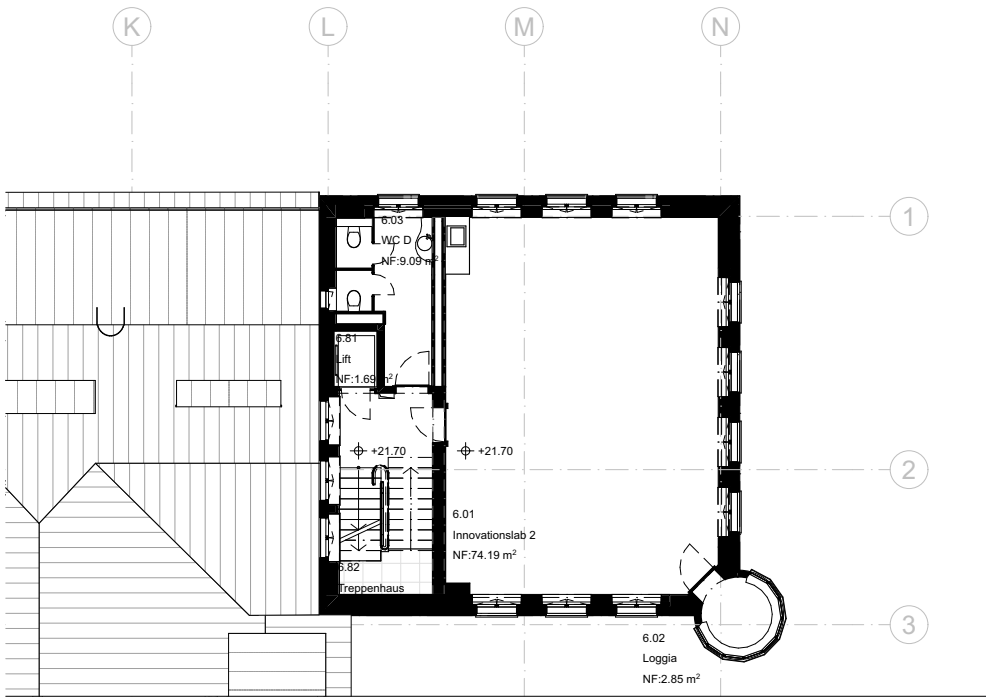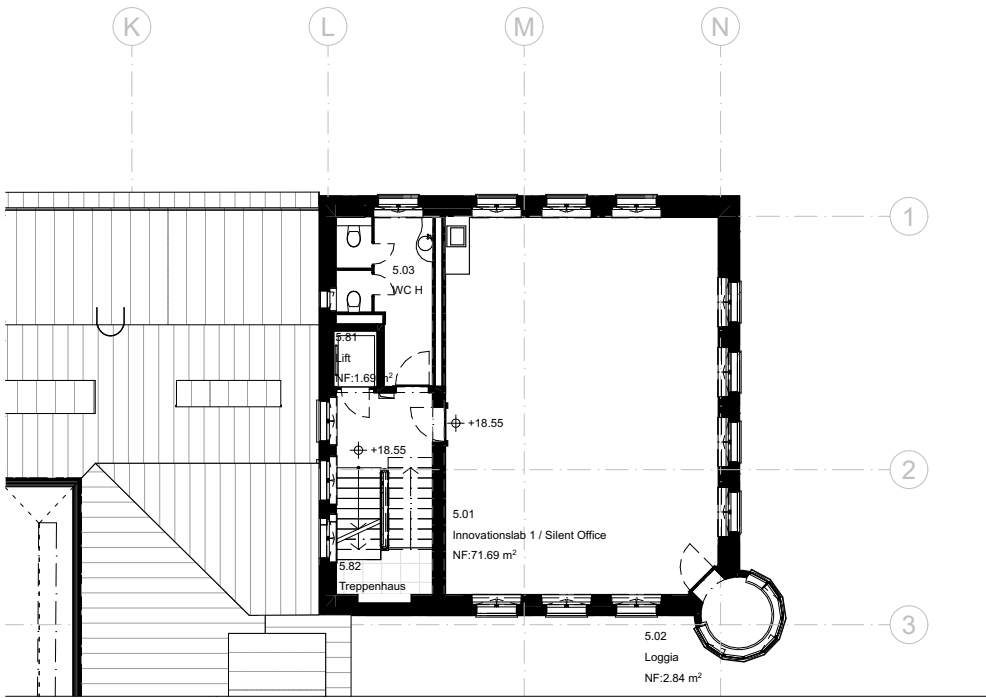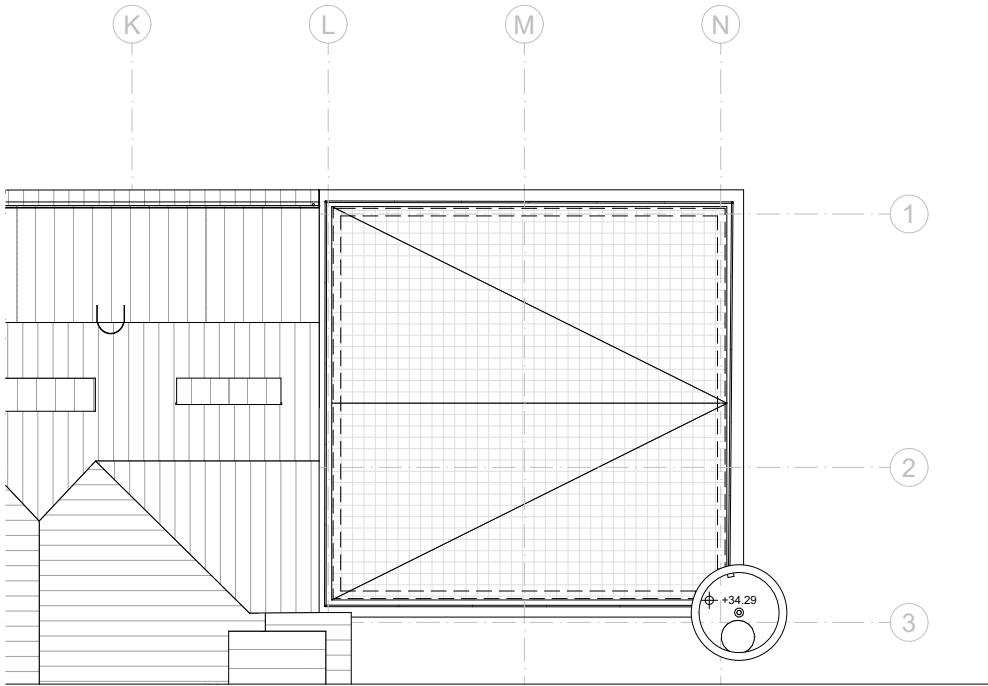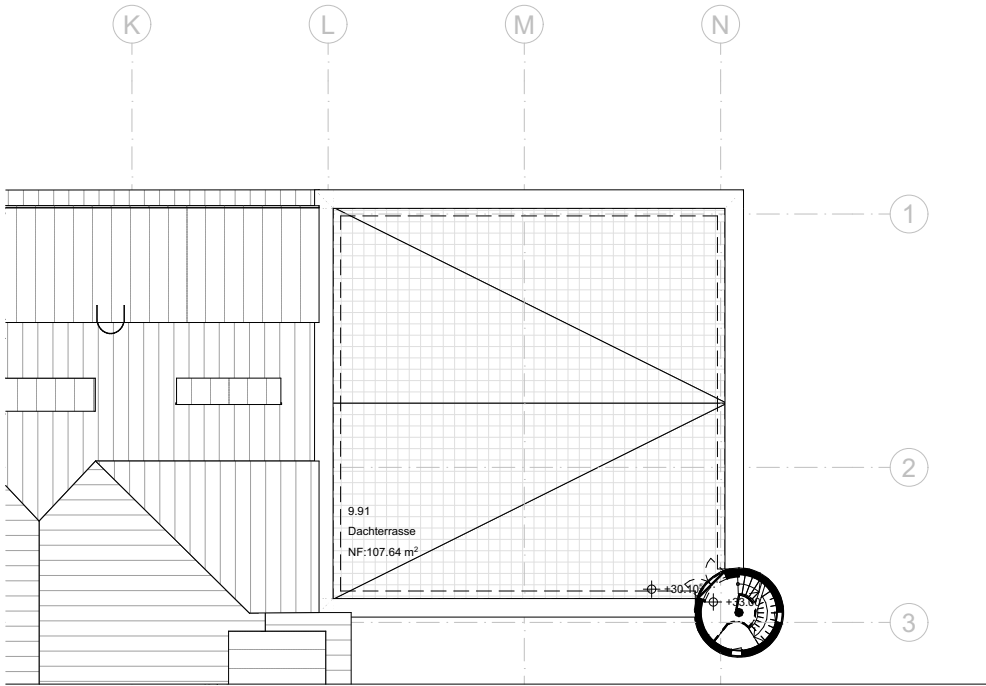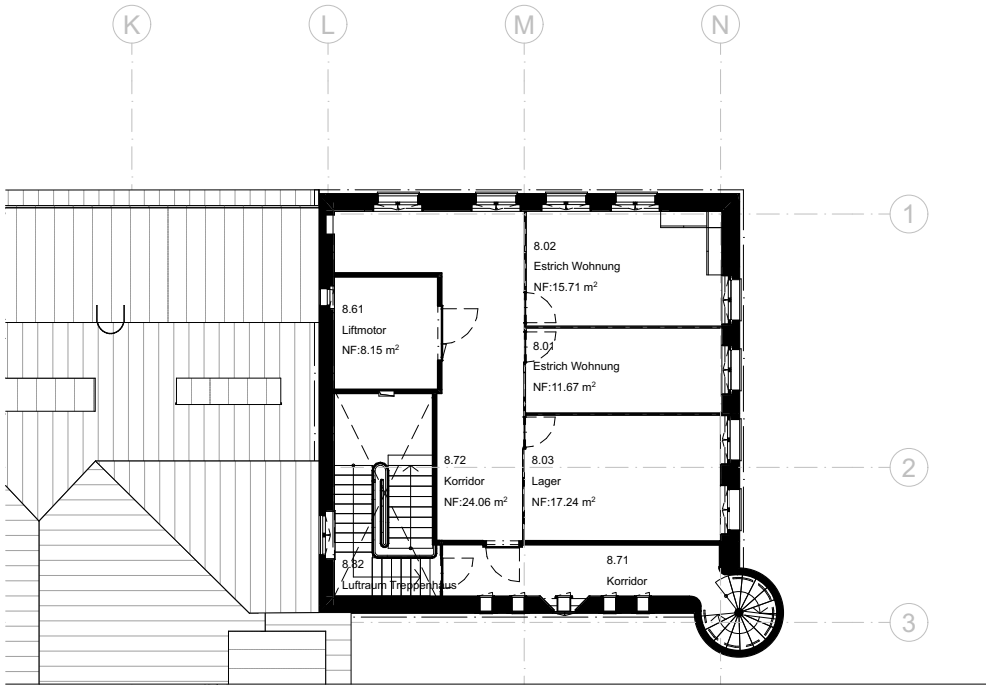

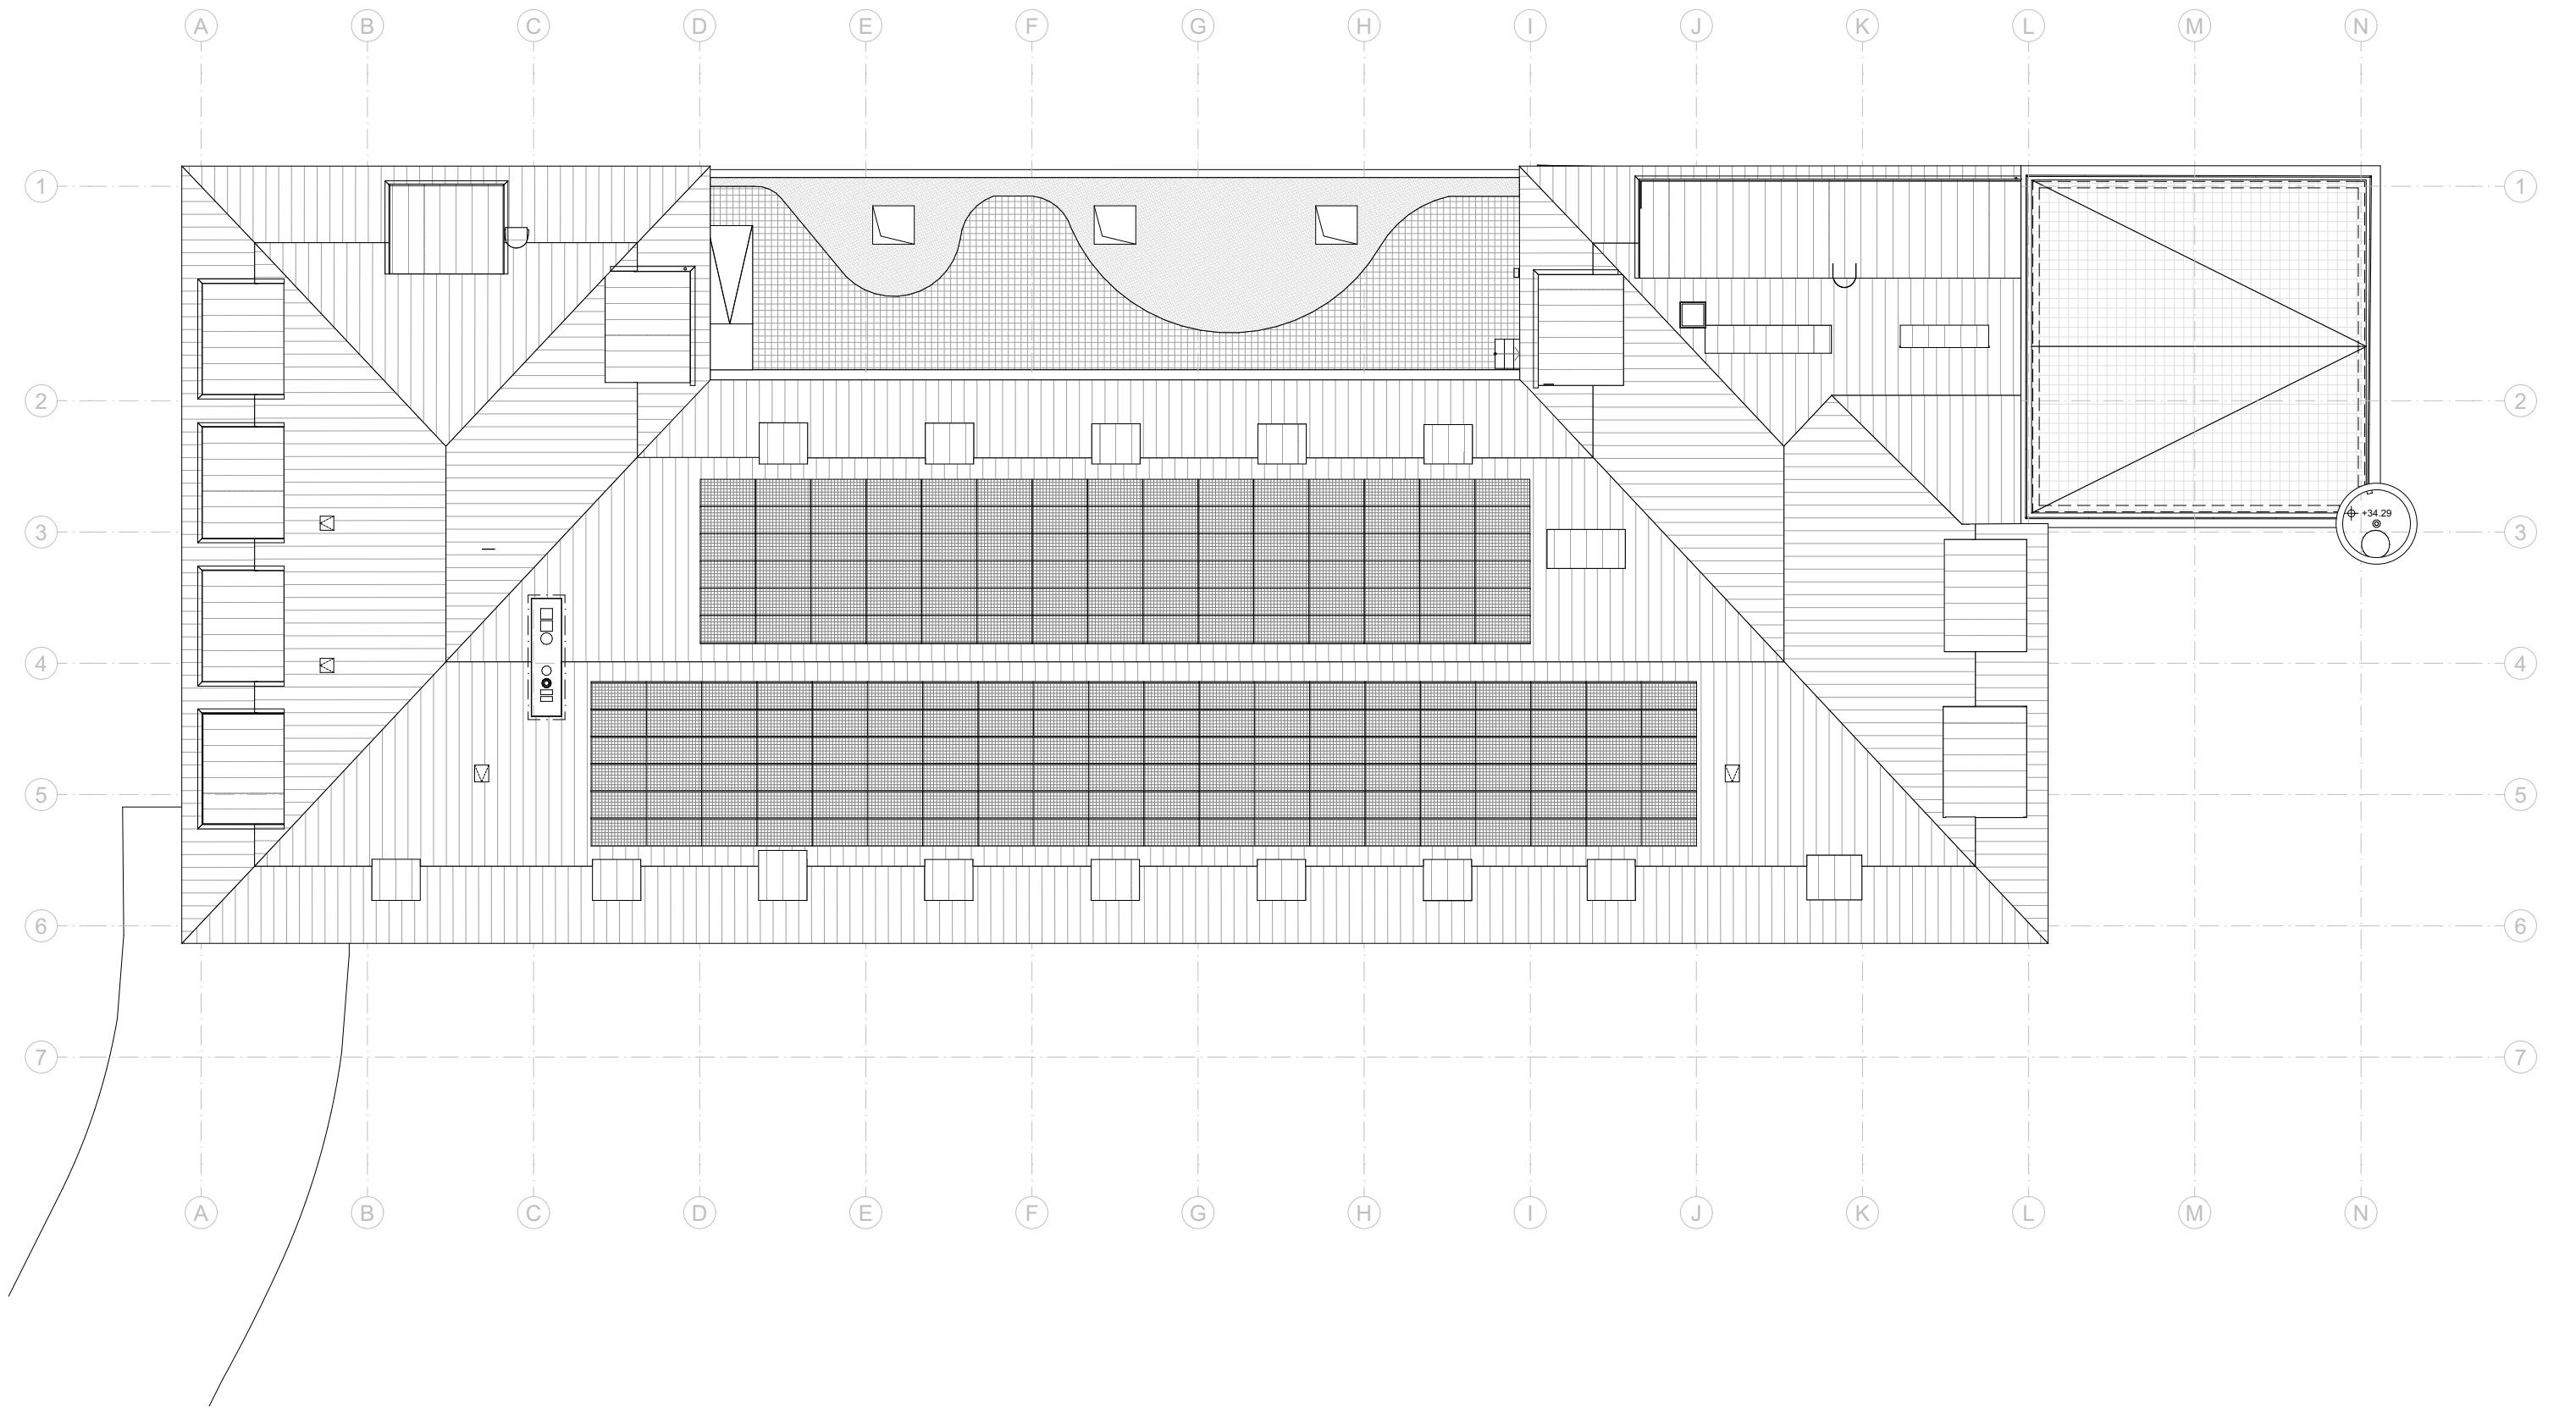

Kataster-Nr. WP4822, Rosengartenstrasse 1, 8037 Zürich

KIRCHGEMEINDEHAUS WIPKINGEN

Gesamtinstandsetzung und Neunutzung in Haus der Diakonie

Endzustand: Dachaufsicht

Conen Sigl Architekt:innen
GmbH ETH BSA SIA

Projekt	1032	Dateiname	1032-32-ARC-10010-GRU-10-M200-c5
Kostenprojektnr.	BP_1032_002_IR	Masstab	1:200
Phase	Bauprojekt	Format	A3
Plannummer	10010	Datum / Index	11.01.24 / c5