


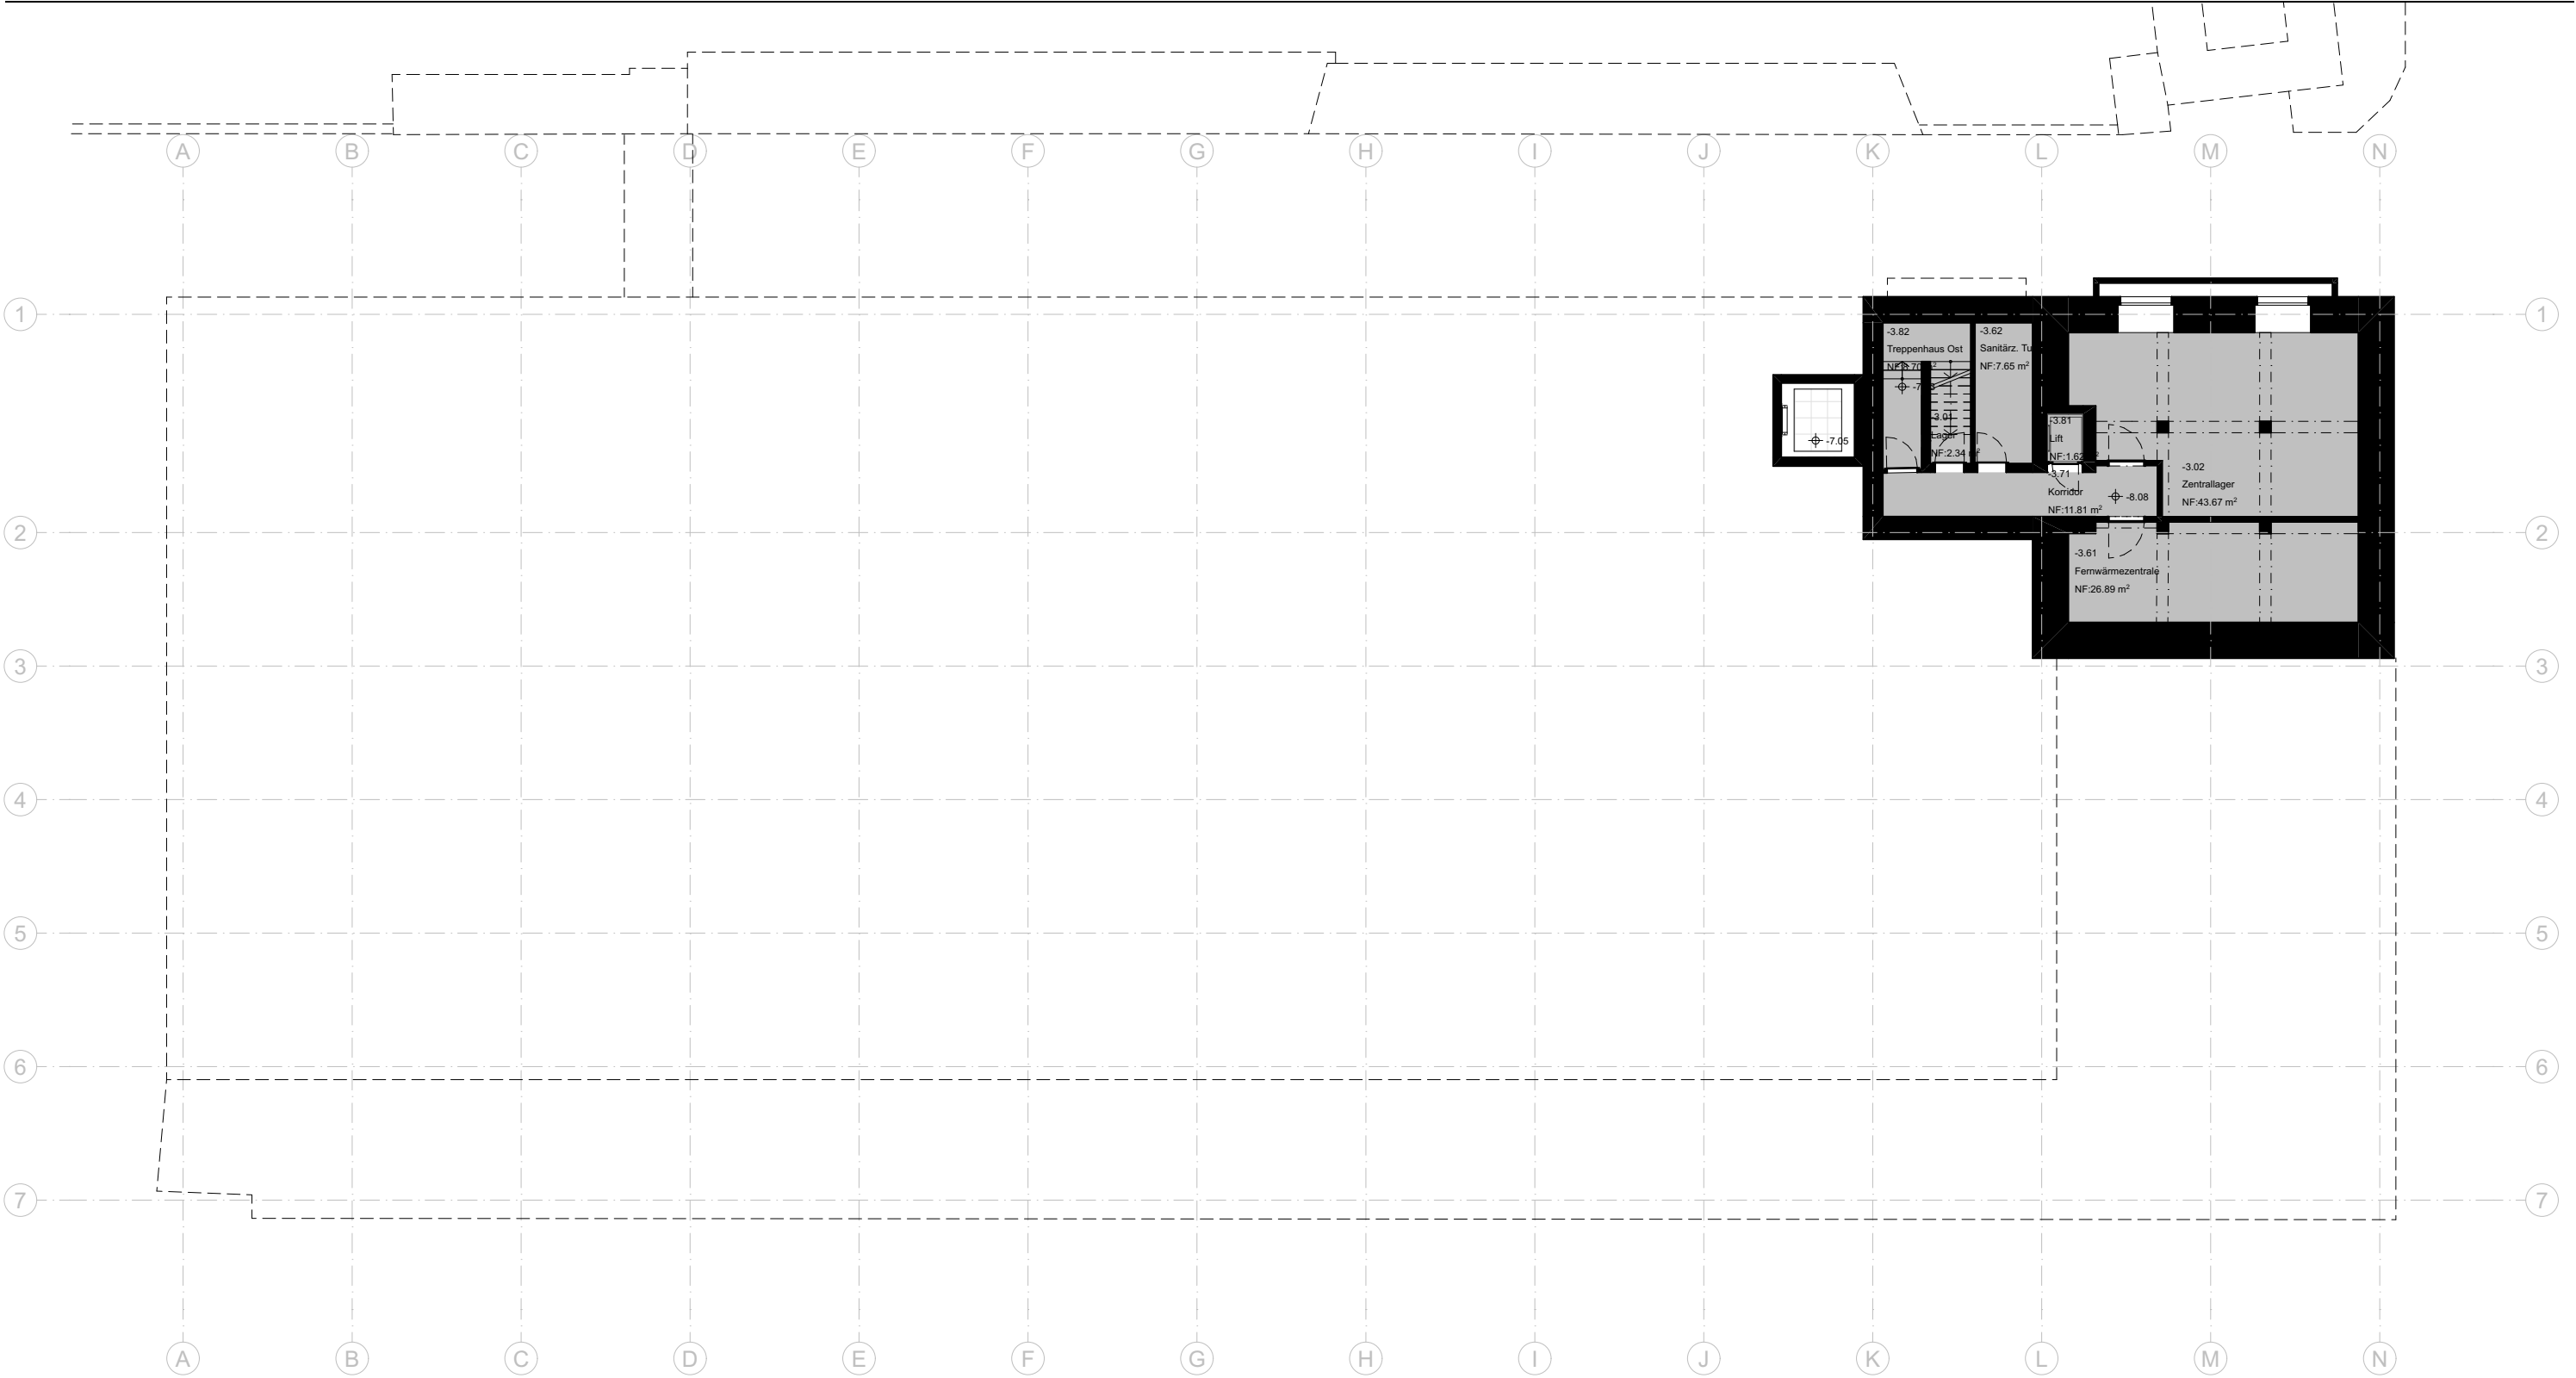

Legende Nutzungszonen


Arbeitsintegration *	Wohnen 1 **	Wohnen 4 **	Gastronomie *	Turm *
CoWorking *	Wohnen 2 **	Wohnen 5 **	Halle Ost *	Dach ***
Wohnen Allgemein *	Wohnen 3 **	Saal & Foyer *	Büro *	Nebenräume / Allgemein

*
Drittvermietung als Zone muss möglich sein. Beachtung relevante Themen Brandschutz, Schallschutz, Haustechnik und Erschliessung.

**
Drittvermietung als einzelne Wohneinheiten muss möglich sein. Beachtung Schallschutz pro Wohneinheit. Messung Wärmeverbrauch erfolgt für die gesamte Zone "Wohnen". Messung Elektro pro Wohneinheit.

Bzgl. Brand- und Schallschutz ist die Zone "Dach" von der Zone "Mitte" nicht zu trennen. Eine Nutzung der Zone "Dach" ist aufgrund der fehlenden Brandabschnittbildung zur Zone "Mitte" ausgeschlossen.



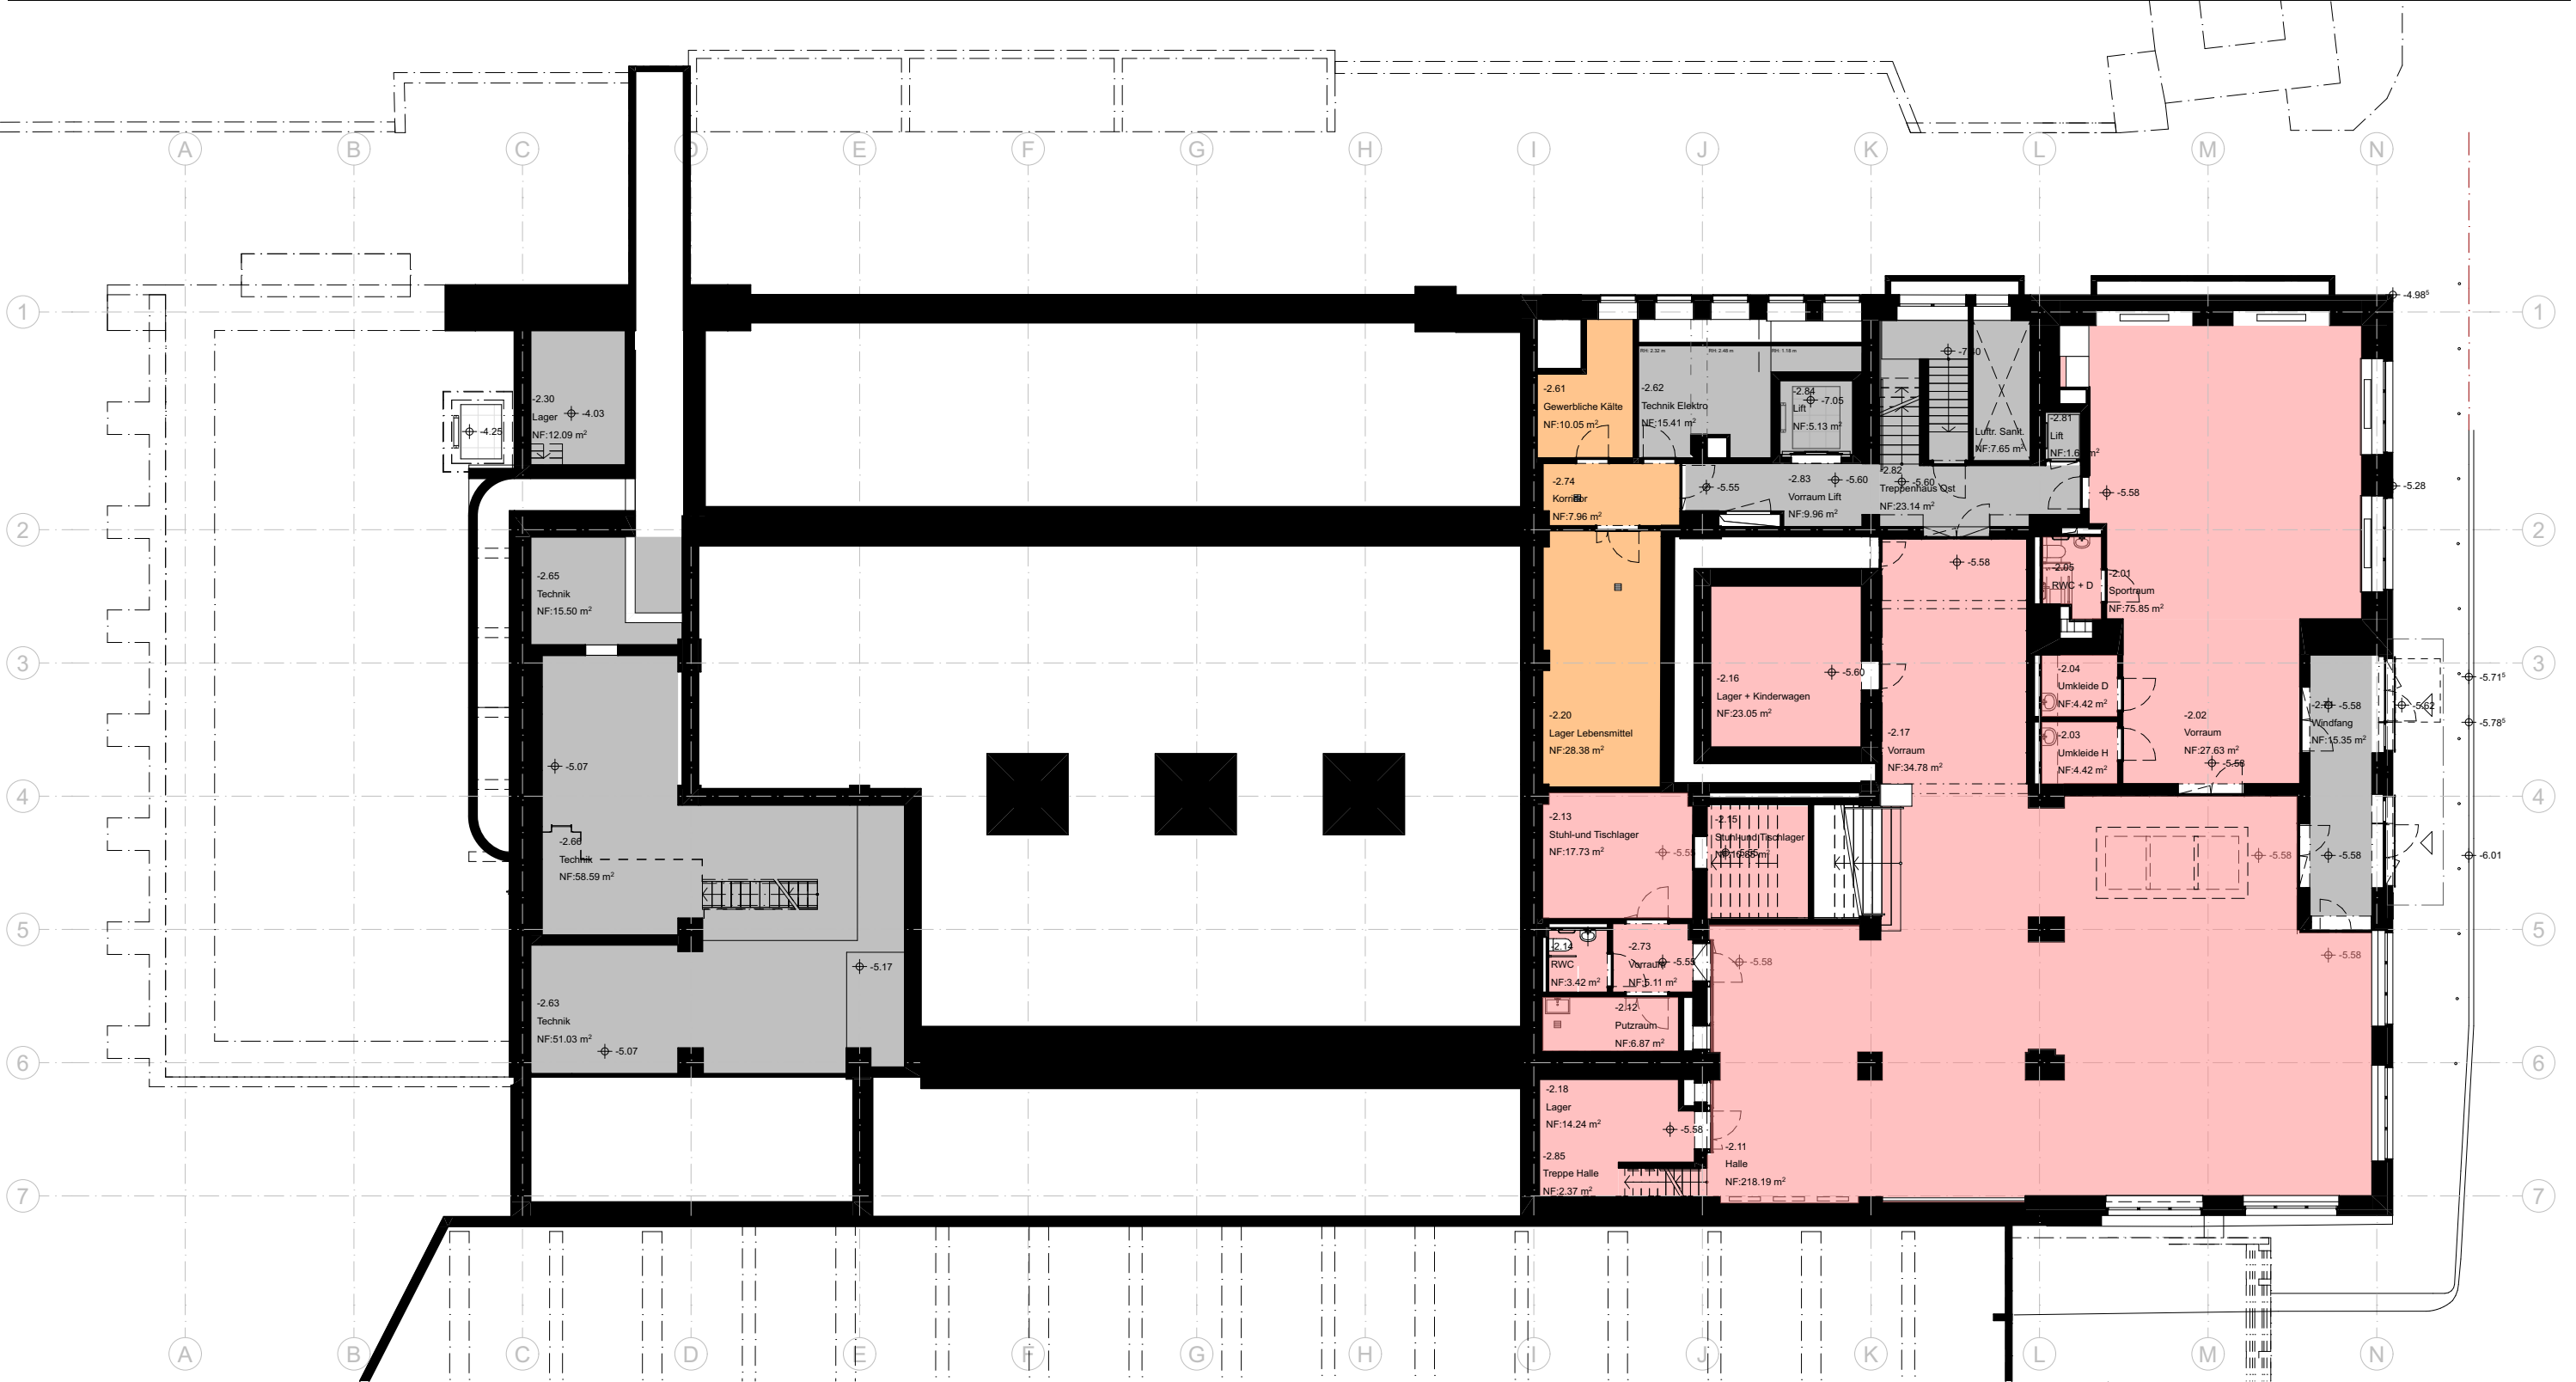

Legende Nutzungszonen

 Arbeitsintegration *	 Wohnen 1 **	 Wohnen 4 **	 Gastronomie *	 Turm *
 CoWorking *	 Wohnen 2 **	 Wohnen 5 **	 Halle Ost *	 Dach ***
 Wohnen Allgemein *	 Wohnen 3 **	 Saal & Foyer *	 Büro *	 Nebenräume / Allgemein

*
Drittvermietung als Zone muss möglich sein. Beachtung relevante Themen Brandschutz, Schallschutz, Haustechnik und Erschliessung.

**
Drittvermietung als einzelne Wohneinheiten muss möglich sein. Beachtung Schallschutz pro Wohneinheit. Messung Wärmeverbrauch erfolgt für die gesamte Zone "Wohnen". Messung Elektro pro Wohneinheit.

Bzgl. Brand- und Schallschutz ist die Zone "Dach" von der Zone "Mitte" nicht zu trennen. Eine Nutzung der Zone "Dach" ist aufgrund der fehlenden Brandabschnittbildung zur Zone "Mitte" ausgeschlossen.





Legende Nutzungszonen


Arbeitsintegration *	Wohnen 1 **	Wohnen 4 **	Gastronomie *	Turm *
CoWorking *	Wohnen 2 **	Wohnen 5 **	Halle Ost *	Dach ***
Wohnen Allgemein *	Wohnen 3 **	Saal & Foyer *	Büro *	Nebenräume / Allgemein

*
Drittvermietung als Zone muss möglich sein. Beachtung relevante Themen Brandschutz, Schallschutz, Haustechnik und Erschliessung.

**
Drittvermietung als einzelne Wohneinheiten muss möglich sein. Beachtung Schallschutz pro Wohneinheit. Messung Wärmeverbrauch erfolgt für die gesamte Zone "Wohnen". Messung Elektro pro Wohneinheit.

Bzgl. Brand- und Schallschutz ist die Zone "Dach" von der Zone "Mitte" nicht zu trennen. Eine Nutzung der Zone "Dach" ist aufgrund der fehlenden Brandabschnittbildung zur Zone "Mitte" ausgeschlossen.



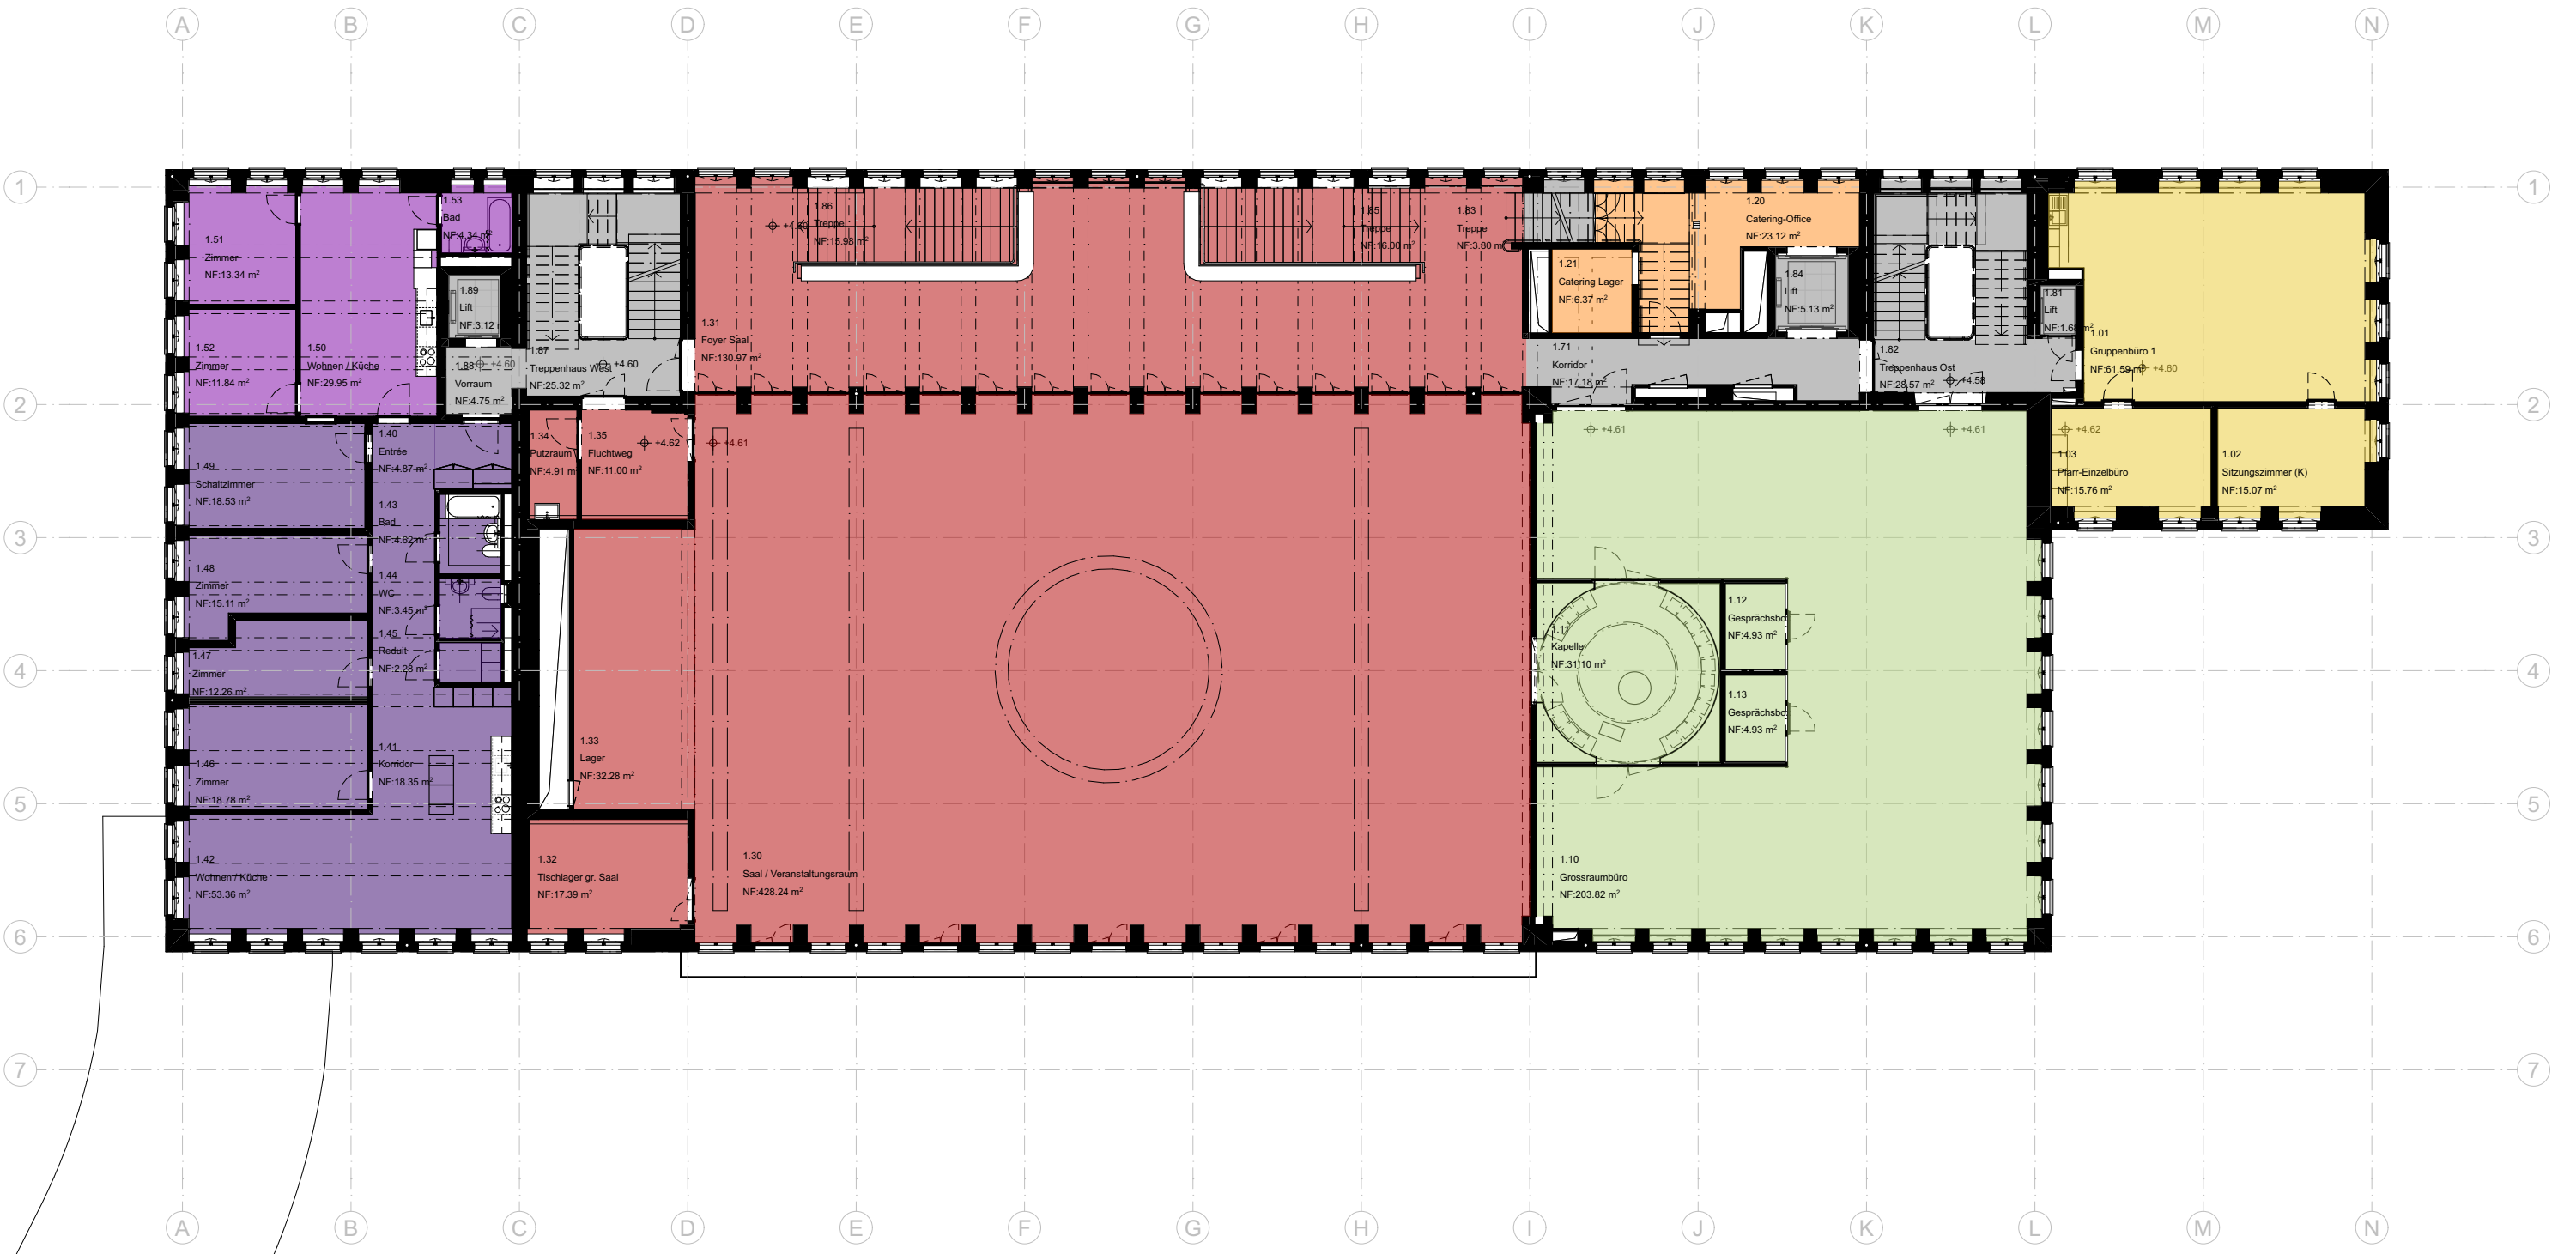

Legende Nutzungszonen


Arbeitsintegration *	Wohnen 1 **	Wohnen 4 **	Gastronomie *	Turm *
CoWorking *	Wohnen 2 **	Wohnen 5 **	Halle Ost *	Dach ***
Wohnen Allgemein *	Wohnen 3 **	Saal & Foyer *	Büro *	Nebenräume / Allgemein

*
Drittvermietung als Zone muss möglich sein. Beachtung relevante Themen Brandschutz, Schallschutz, Haustechnik und Erschliessung.

**
Drittvermietung als einzelne Wohneinheiten muss möglich sein. Beachtung Schallschutz pro Wohneinheit. Messung Wärmeverbrauch erfolgt für die gesamte Zone "Wohnen". Messung Elektro pro Wohneinheit.

Bzgl. Brand- und Schallschutz ist die Zone "Dach" von der Zone "Mitte" nicht zu trennen. Eine Nutzung der Zone "Dach" ist aufgrund der fehlenden Brandabschnittsbildung zur Zone "Mitte" ausgeschlossen.



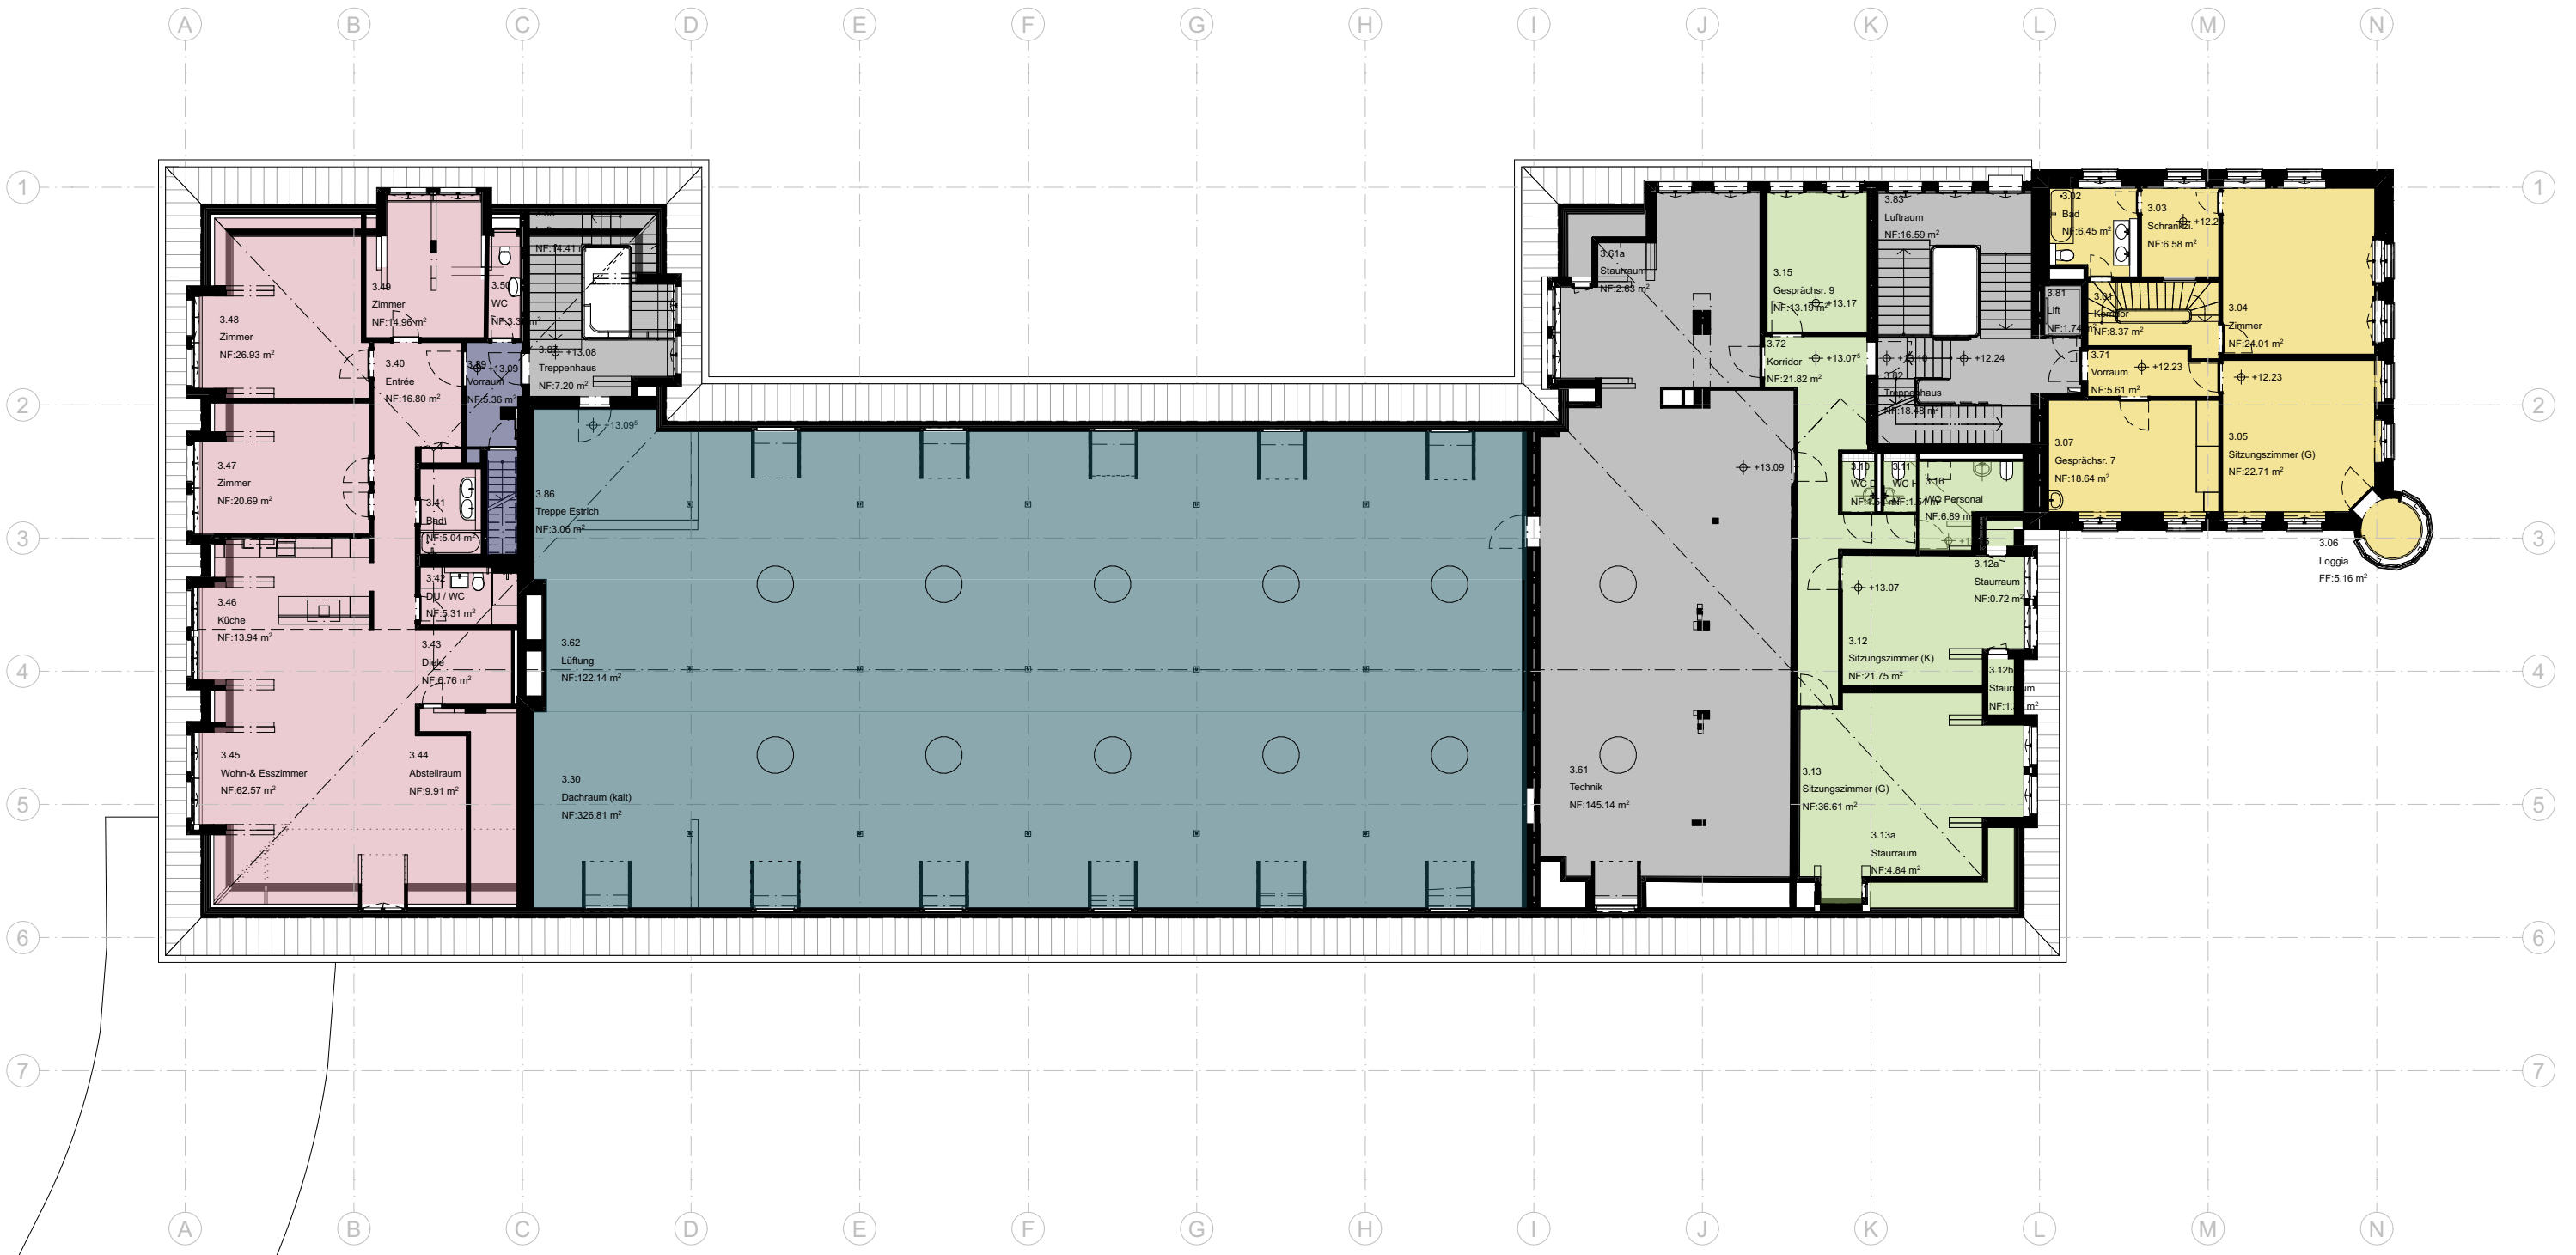

Legende Nutzungszonen


Arbeitsintegration *	Wohnen 1 **	Wohnen 4 **	Gastronomie *	Turm *
CoWorking *	Wohnen 2 **	Wohnen 5 **	Halle Ost *	Dach ***
Wohnen Allgemein *	Wohnen 3 **	Saal & Foyer *	Büro *	Nebenräume / Allgemein

*
Drittvermietung als Zone muss möglich sein. Beachtung relevante Themen Brandschutz, Schallschutz, Haustechnik und Erschliessung.

**
Drittvermietung als einzelne Wohneinheiten muss möglich sein. Beachtung Schallschutz pro Wohneinheit. Messung Wärmeverbrauch erfolgt für die gesamte Zone "Wohnen". Messung Elektro pro Wohneinheit.

Bzgl. Brand- und Schallschutz ist die Zone "Dach" von der Zone "Mitte" nicht zu trennen. Eine Nutzung der Zone "Dach" ist aufgrund der fehlenden Brandabschnittbildung zur Zone "Mitte" ausgeschlossen.



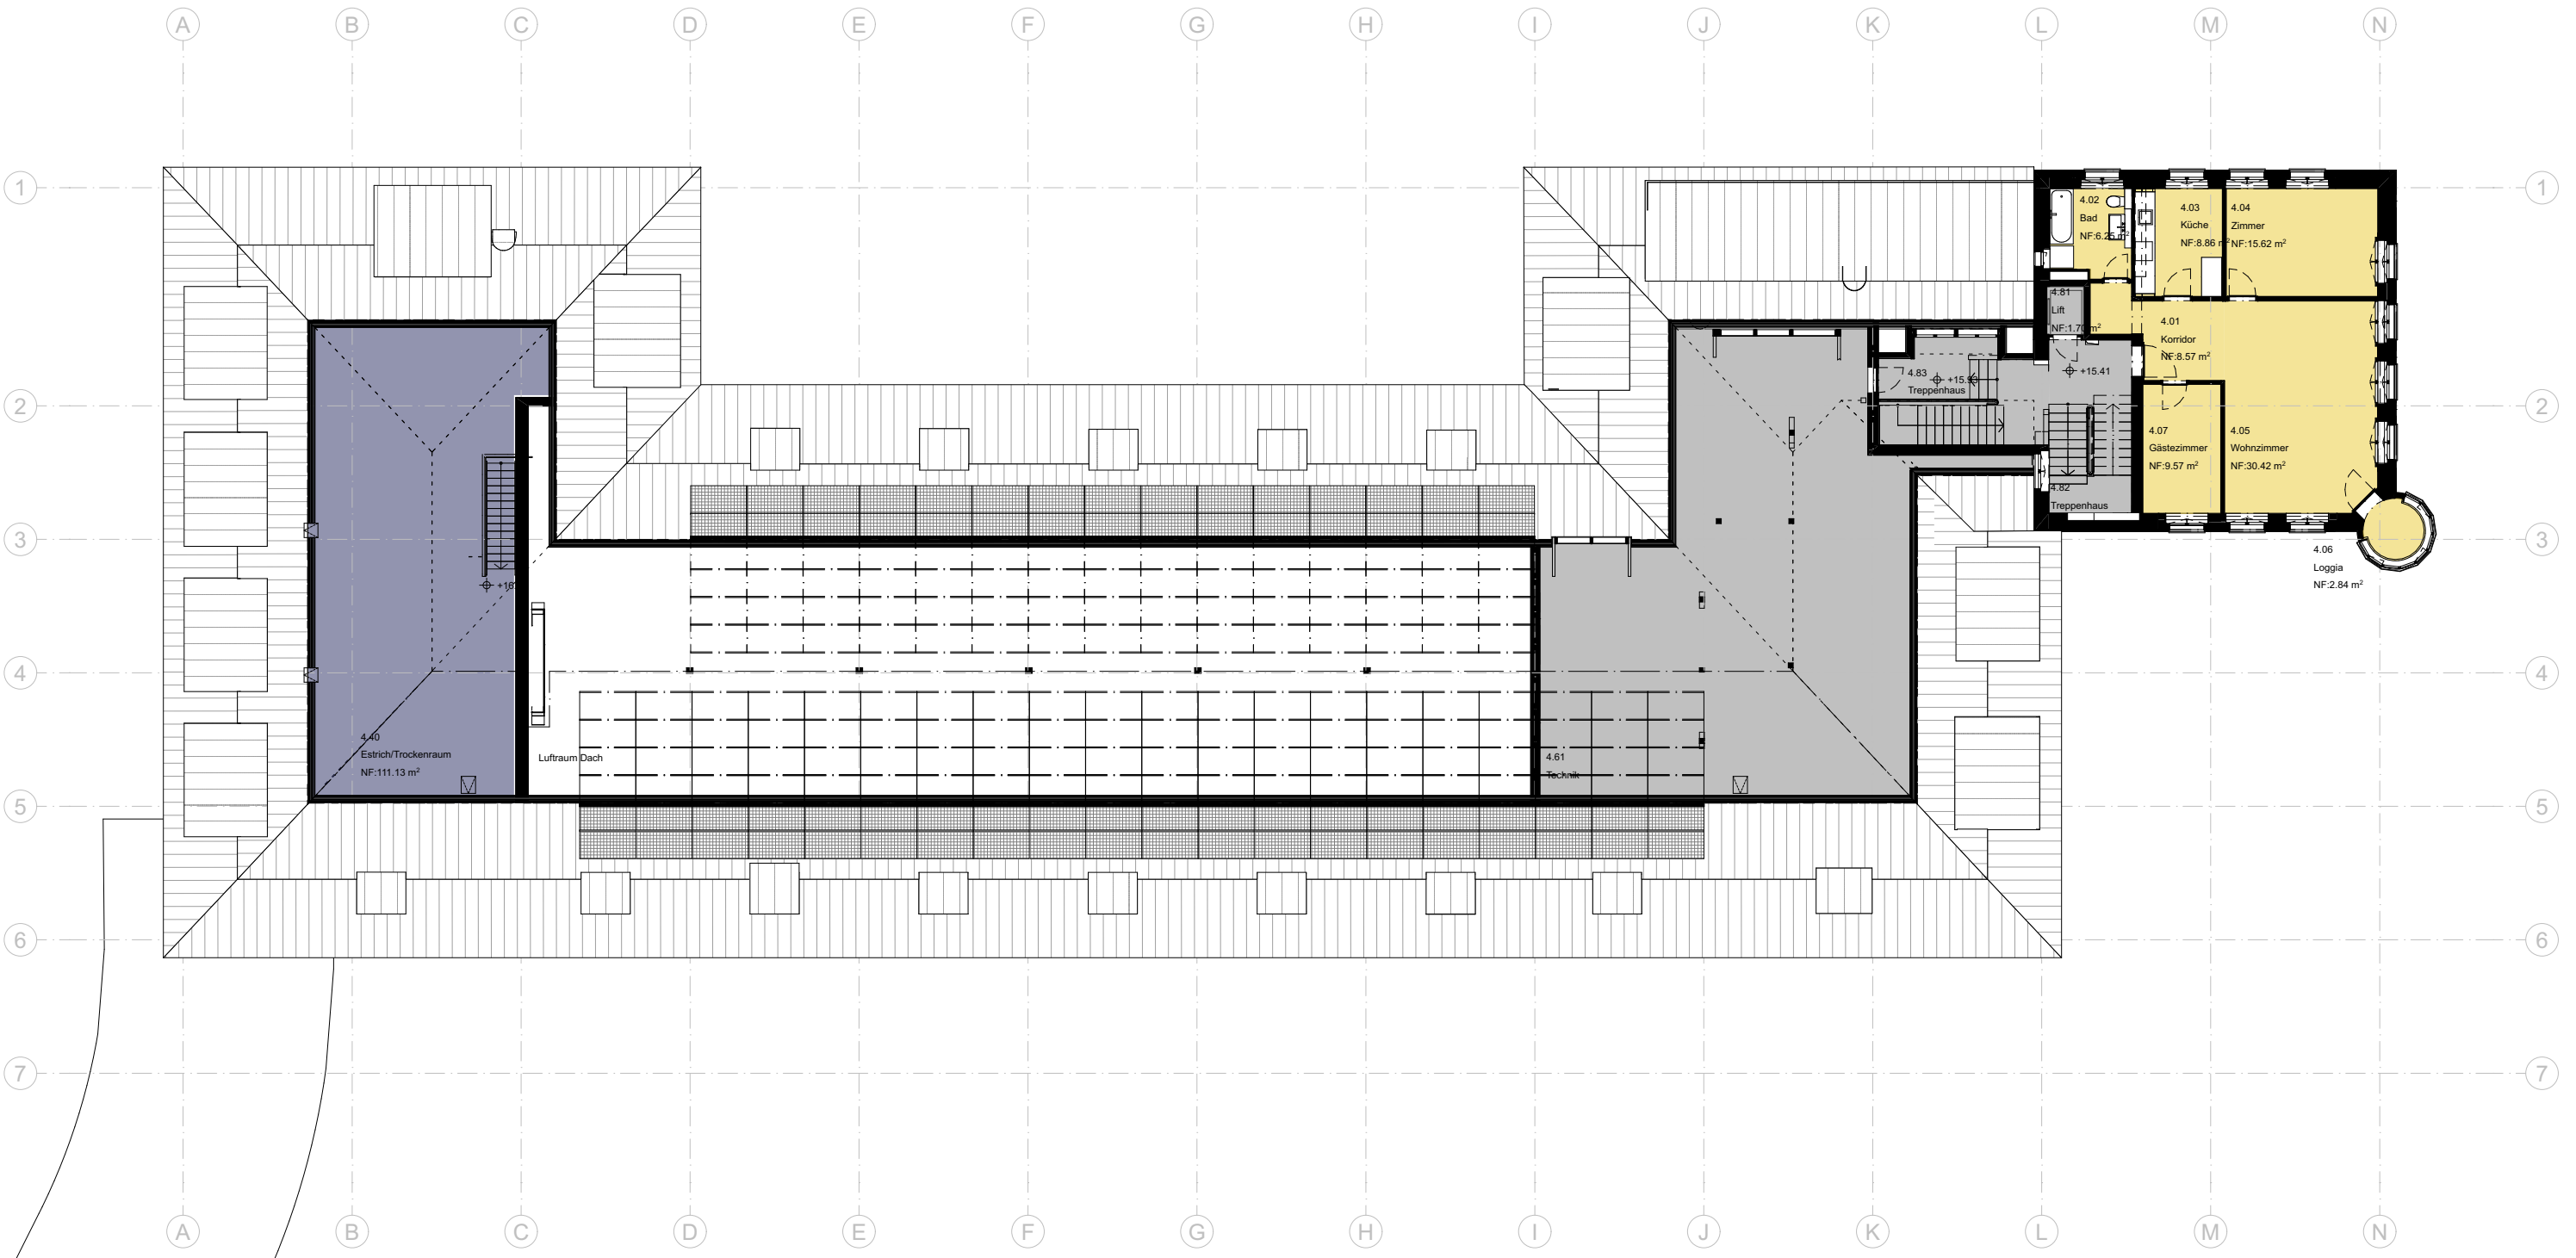

Legende Nutzungszonen







Arbeitsintegration *	Wohnen 1 **	Wohnen 4 **	Gastronomie *	Turm *
CoWorking *	Wohnen 2 **	Wohnen 5 **	Halle Ost *	Dach ***
Wohnen Allgemein *	Wohnen 3 **	Saal & Foyer *	Büro *	Nebenräume / Allgemein

*
Drittvermietung als Zone muss möglich sein. Beachtung relevante Themen Brandschutz, Schallschutz, Haustechnik und Erschliessung.

**
Drittvermietung als einzelne Wohneinheiten muss möglich sein. Beachtung Schallschutz pro Wohneinheit. Messung Wärmeverbrauch erfolgt für die gesamte Zone "Wohnen". Messung Elektro pro Wohneinheit.

Bzgl. Brand- und Schallschutz ist die Zone "Dach" von der Zone "Mitte" nicht zu trennen. Eine Nutzung der Zone "Dach" ist aufgrund der fehlenden Brandabschnittbildung zur Zone "Mitte" ausgeschlossen.



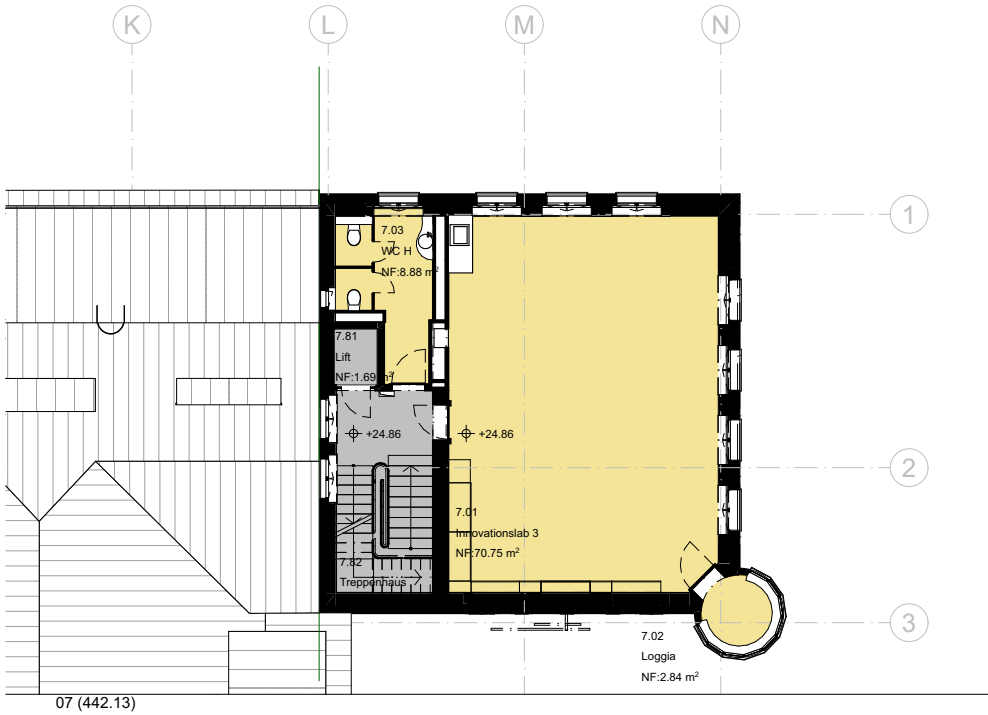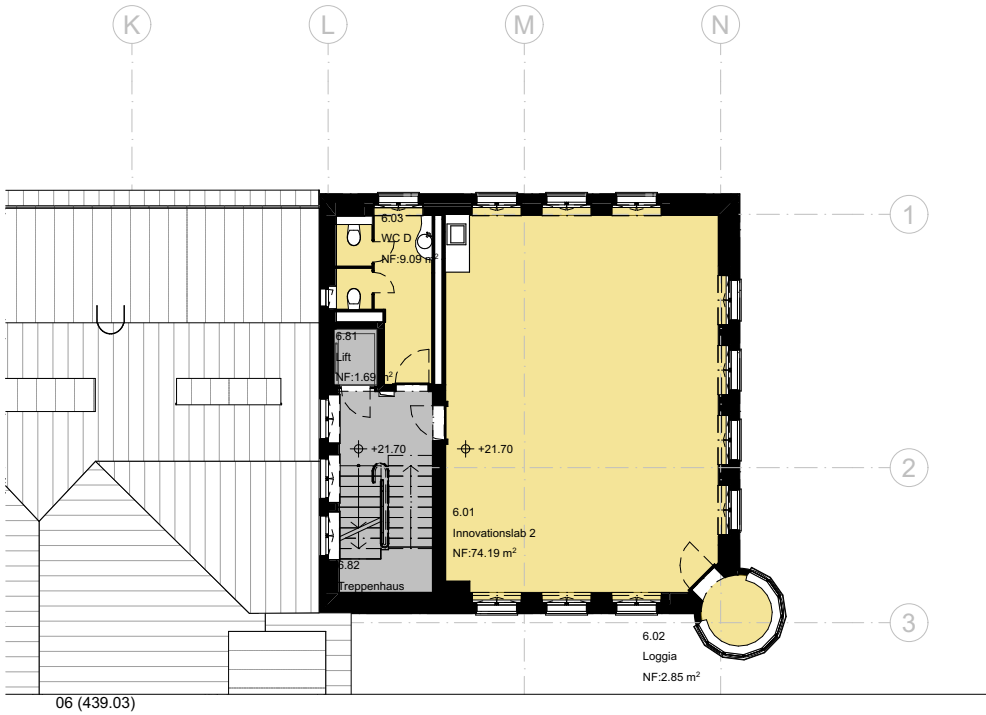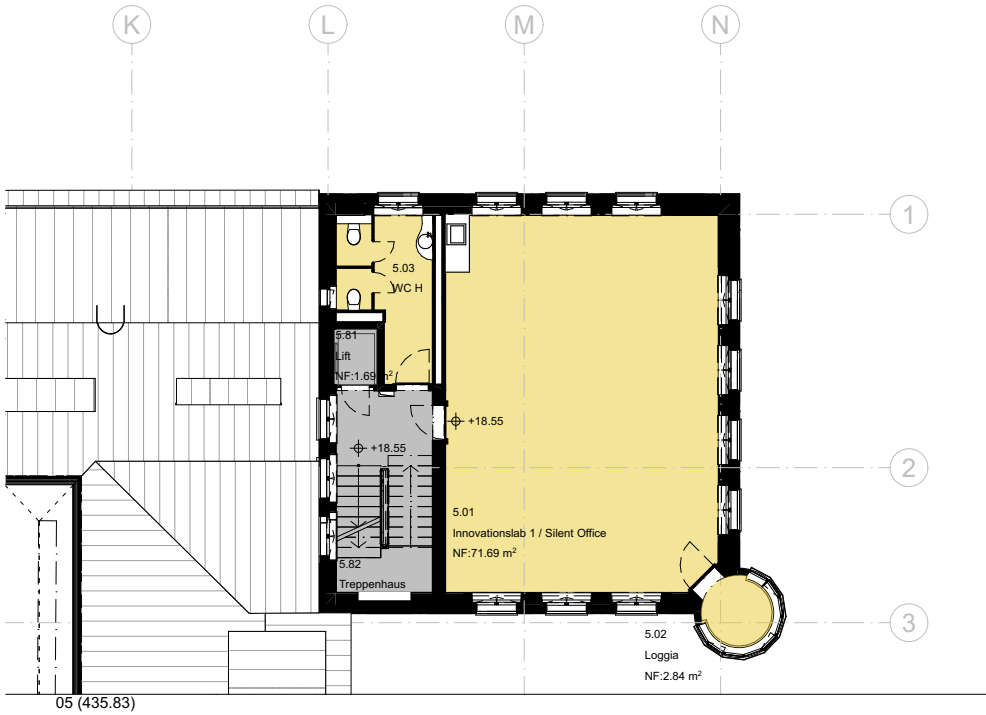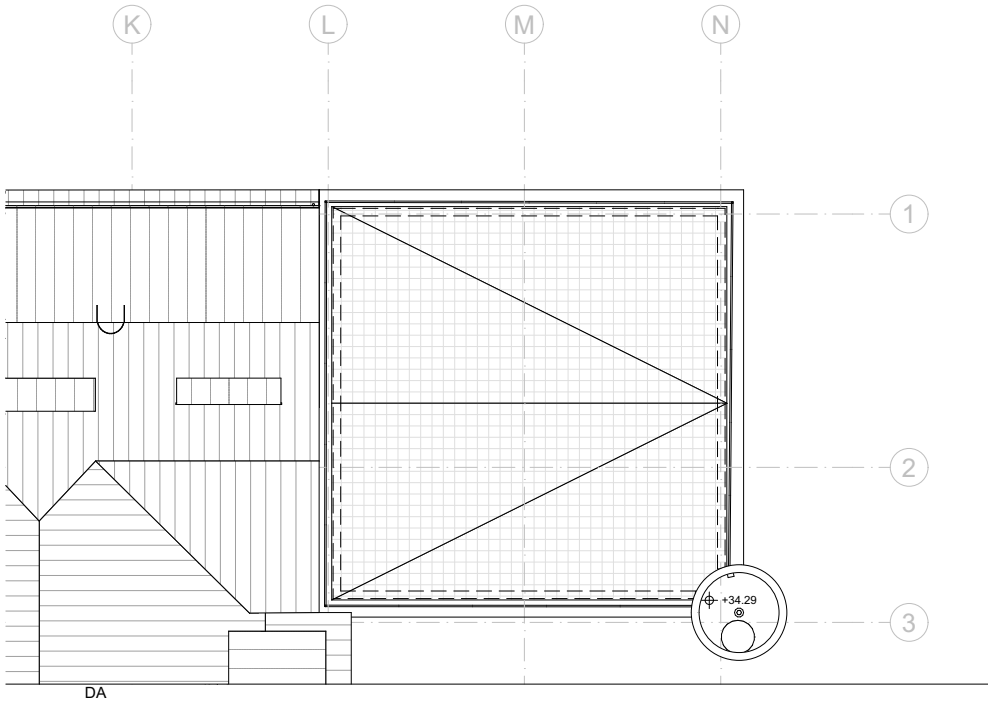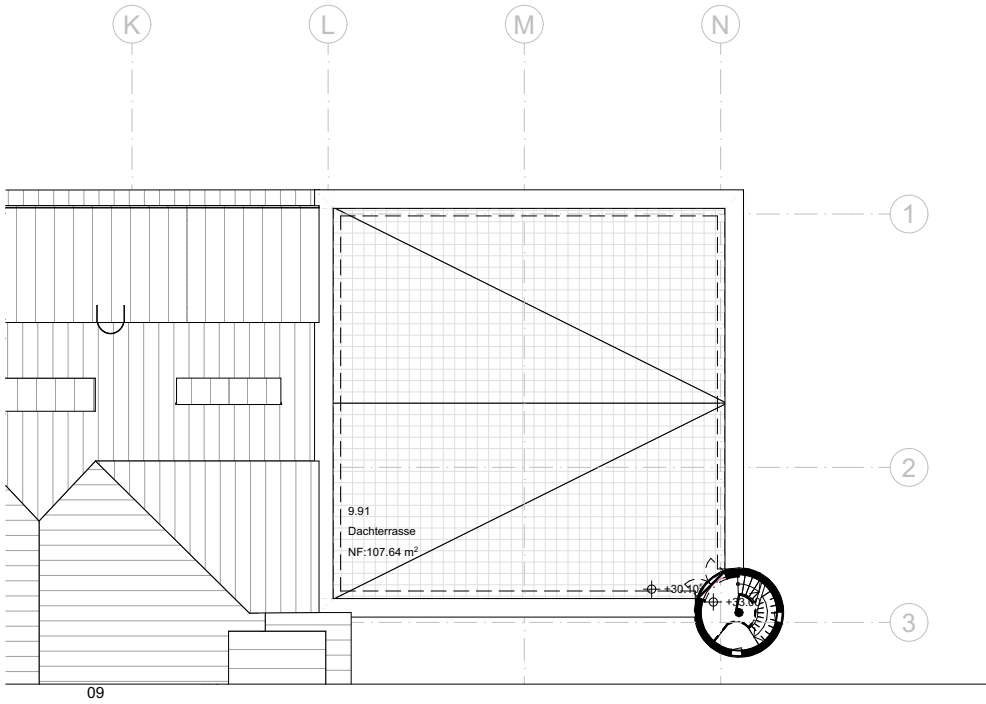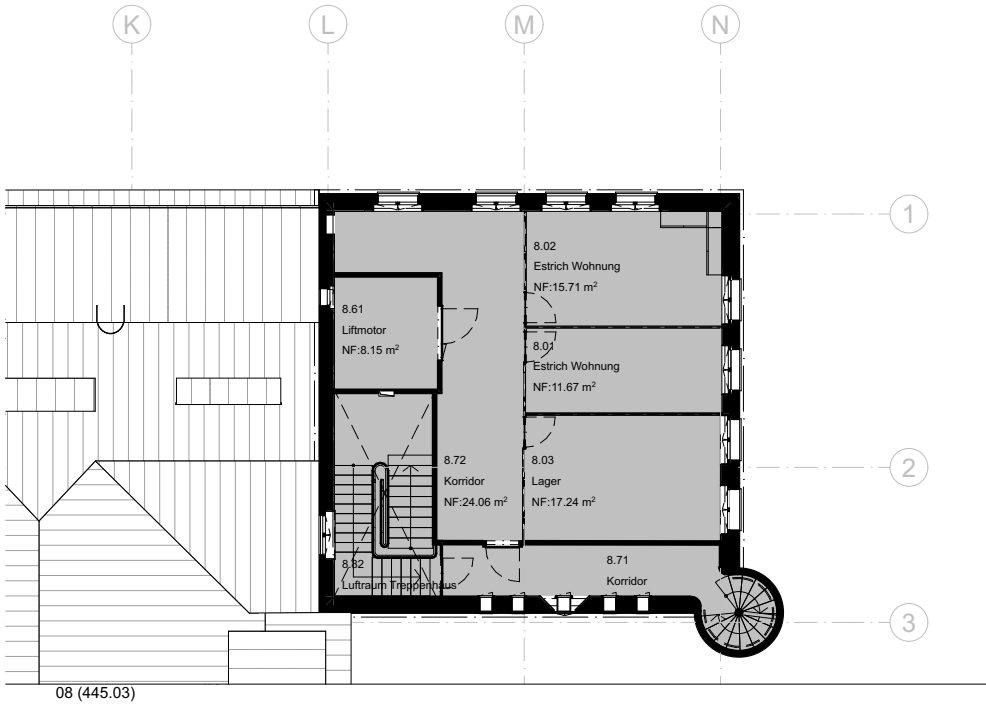

Legende Nutzungszonen


Arbeitsintegration *	Wohnen 1 **	Wohnen 4 **	Gastronomie *	Turm *
CoWorking *	Wohnen 2 **	Wohnen 5 **	Halle Ost *	Dach ***
Wohnen Allgemein *	Wohnen 3 **	Saal & Foyer *	Büro *	Nebenräume / Allgemein

*
Drittvermietung als Zone muss möglich sein. Beachtung relevante Themen Brandschutz, Schallschutz, Haustechnik und Erschliessung.

**
Drittvermietung als einzelne Wohneinheiten muss möglich sein. Beachtung Schallschutz pro Wohneinheit. Messung Wärmeverbrauch erfolgt für die gesamte Zone "Wohnen". Messung Elektro pro Wohneinheit.

Bzgl. Brand- und Schallschutz ist die Zone "Dach" von der Zone "Mitte" nicht zu trennen. Eine Nutzung der Zone "Dach" ist aufgrund der fehlenden Brandabschnittbildung zur Zone "Mitte" ausgeschlossen.



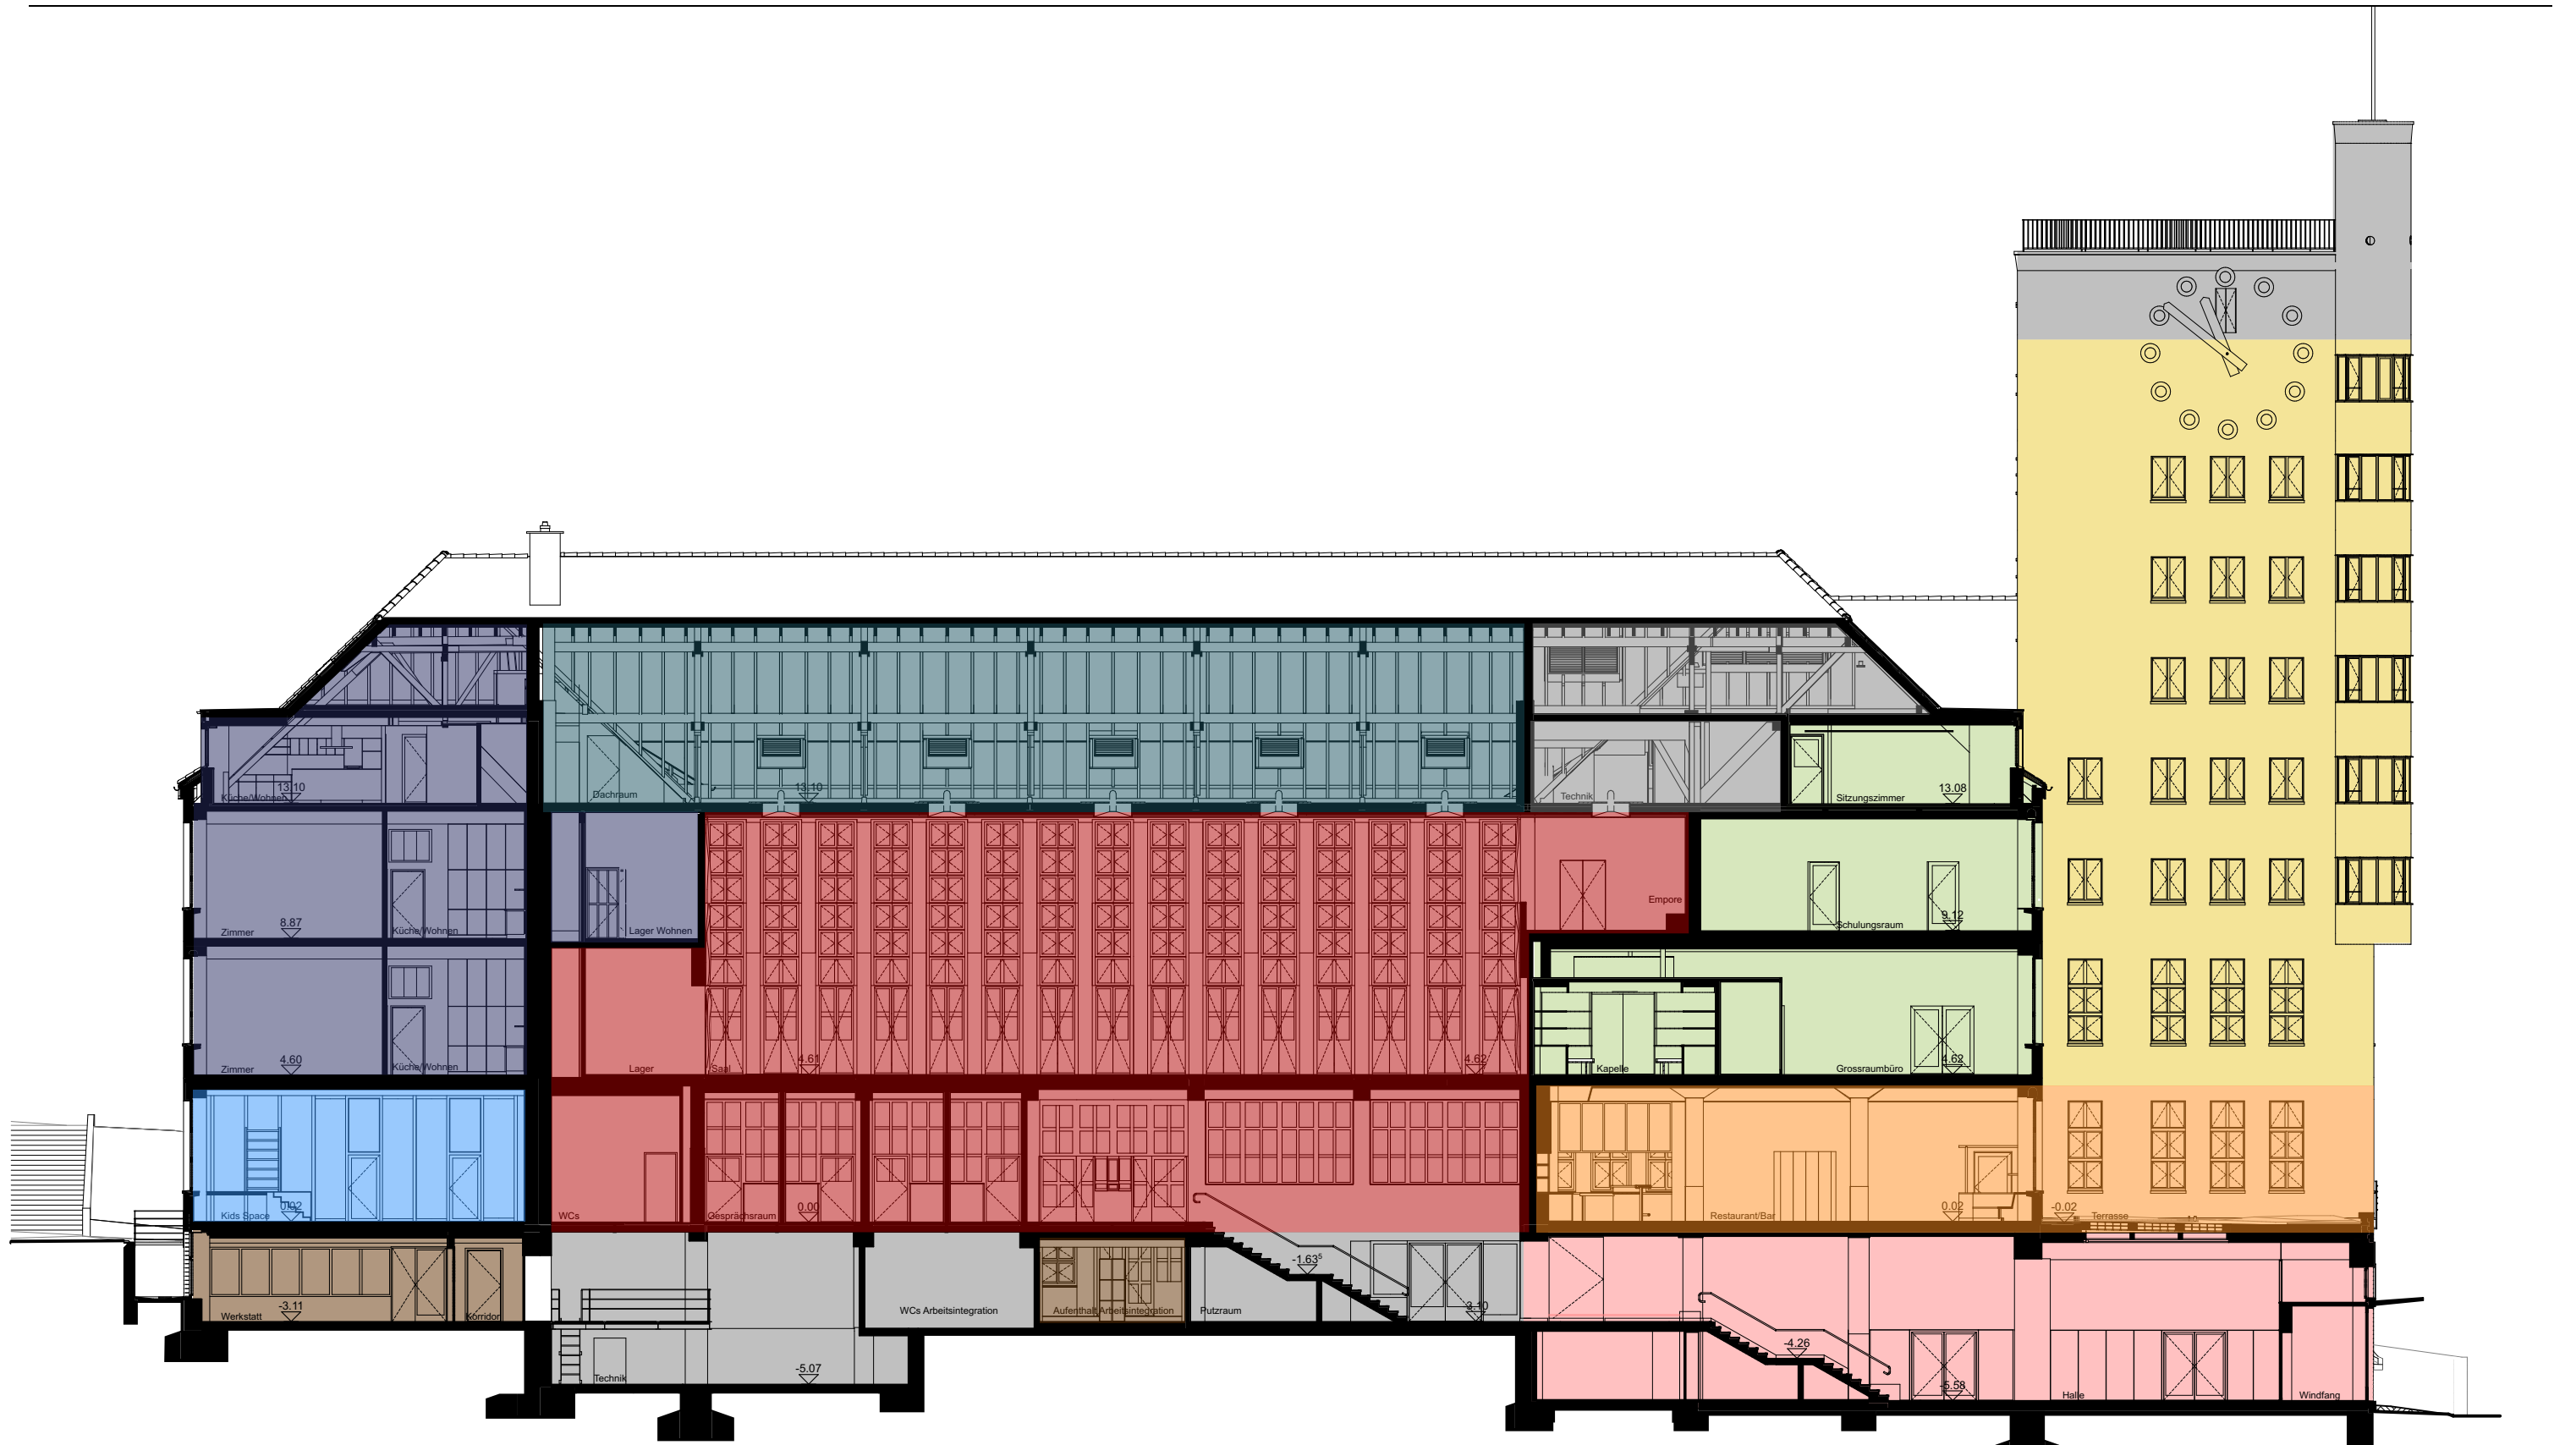

Legende Nutzungszonen

- | | | | | |
|----------------------|--------------------|---------------|-------------|------------------------|
| Arbeitsintegration * | Wohnen Allgemein * | Dach *** | Halle Ost * | Büro * |
| CoWorking * | Saal & Foyer * | Gastronomie * | Turm * | Nebenräume / Allgemein |

0 5 10